

Provincia del Sud Sardegna - Comune di Serrenti

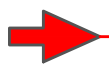
Oggetto **ALLEGATO - DUVRI**
Casa dei Nonni - Viale Marconi n. 50
Comune di Serrenti


Tavola **1** Inquadramento generale Scala **Varie**


Il Comune di Serrenti
Data 20/09/2022

Il presente progetto è protetto a termini di legge.

Legenda

- 

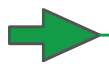A. Ingresso personale, incaricati esterni, utenti e visitatori
- 

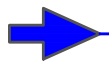
B. Ingresso personale e incaricati esterni
- 

C. Ingresso manutentori sala caldaia
- 


Deposito temporaneo rifiuti e percorso per il conferimento all'esterno
- 

Aree ad accesso esclusivo del personale e/o incaricati esterni

ORTOFOTO CON LOCALIZZAZIONE

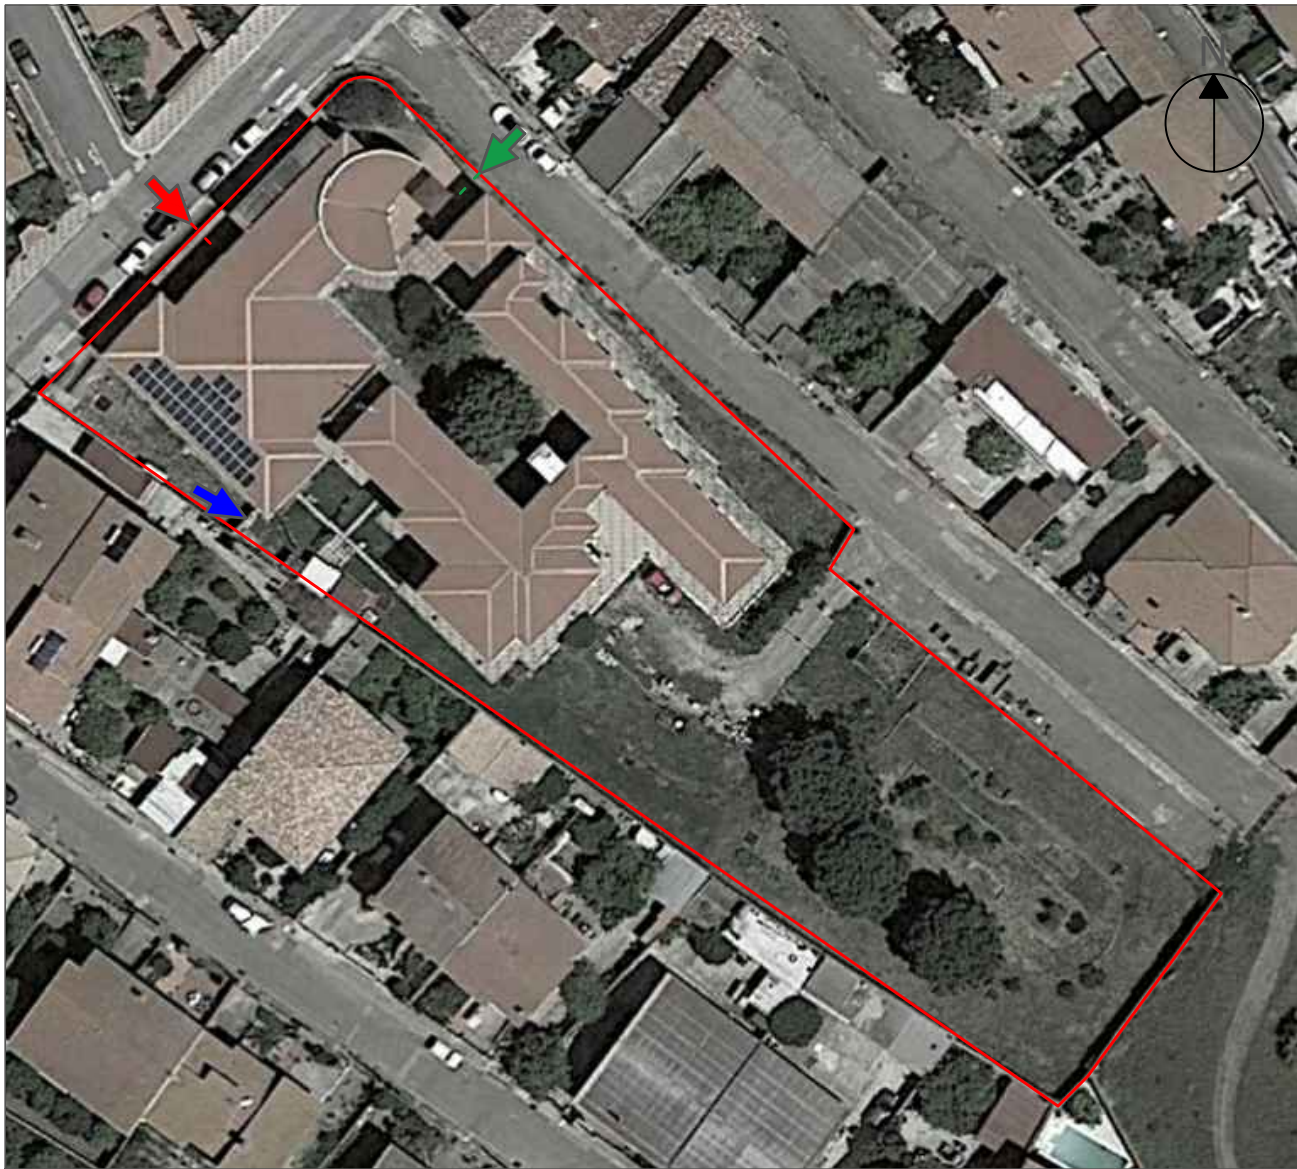

PLANIMETRIA GENERALE
Livello copertura - Scala 1:500

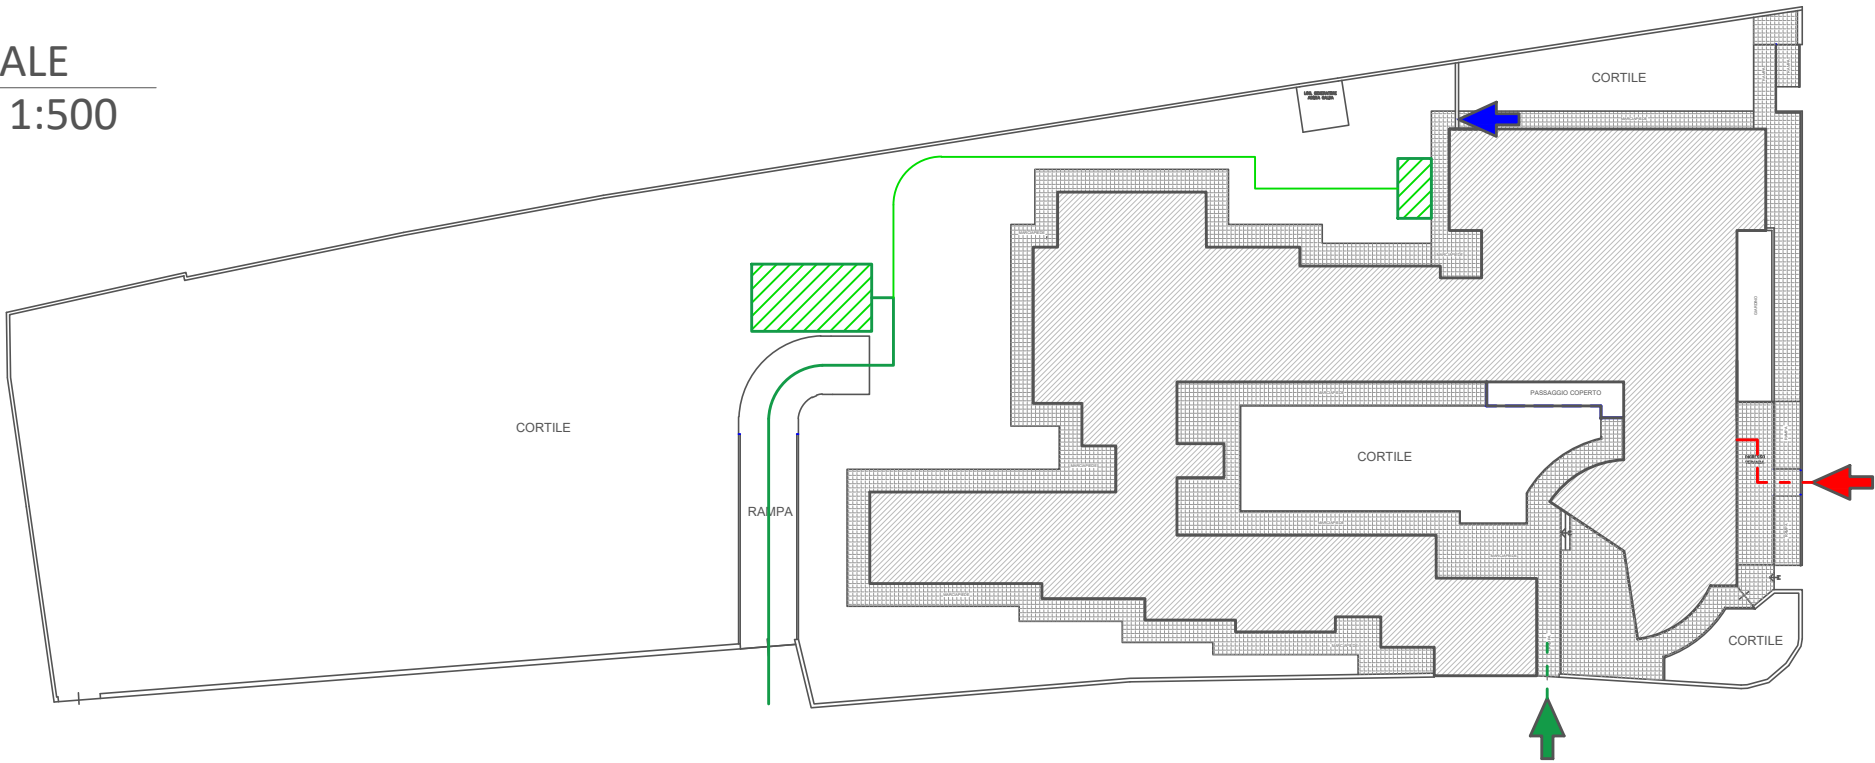

Provincia del Sud Sardegna - Comune di Serrenti

Oggetto **ALLEGATO - DUVRI**

Casa dei Nonni - Viale Marconi n. 50

Proprietà **Comune di Serrenti**

Tavola **2** **Planimetria Piano Terra**

Scala **1:200**


Il Comune di Serrenti


Data 20/09/2022

Il presente progetto è protetto a termini di legge.

PIANTA PIANO TERRA
Scala 1:200

Legenda

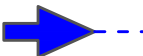-  A. Ingresso personale, incaricati esterni, utenti e visitatori
-  B. Ingresso personale e incaricati esterni
-  C. Ingresso manutentori sala caldaia
-  Deposito temporaneo rifiuti e percorso per il conferimento all'esterno
-  Aree ad accesso esclusivo del personale e/o incaricati esterni

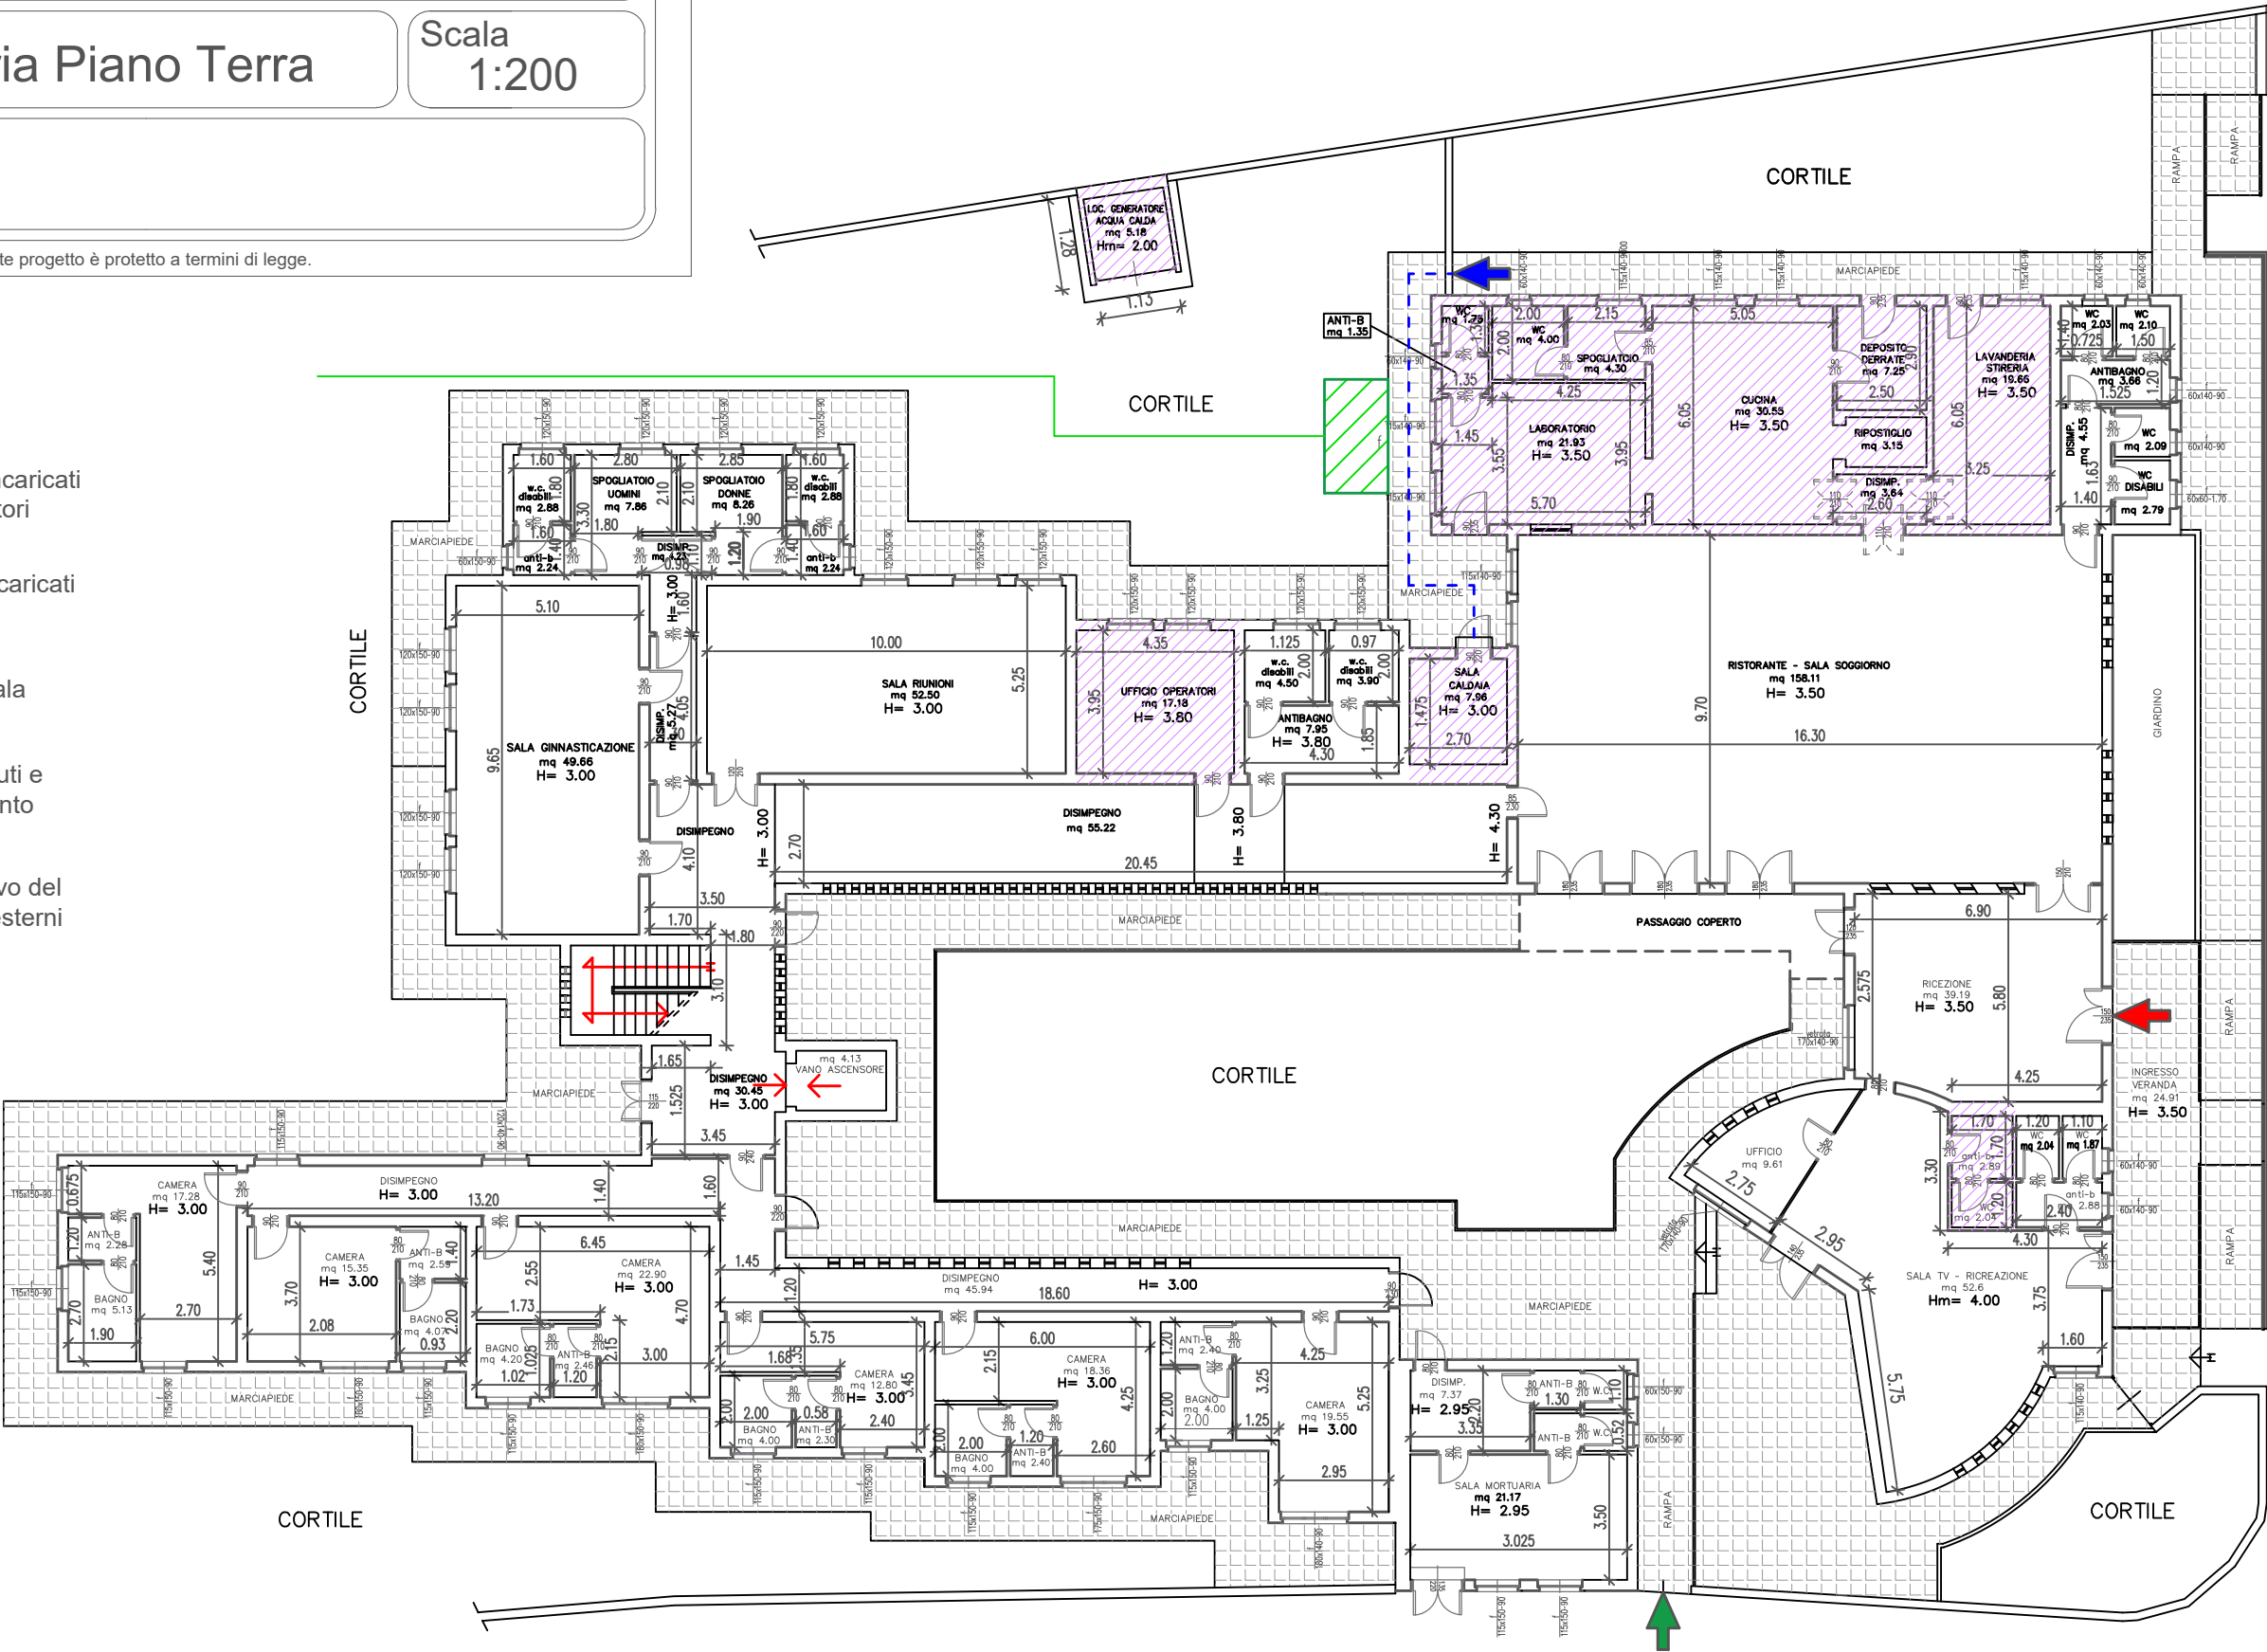

PIANTA PIANO PRIMO
Scala 1:100

Provincia del Sud Sardegna - Comune di Serrenti

Oggetto

ALLEGATO - DUVRI

Casa dei Nonni - Viale Marconi n. 50

Proprietà

Comune di Serrenti

Tavola

3

Planimetria Piano Primo


Scala

1:100


Il Comune di Serrenti

Data 20/09/2022

Il presente progetto è protetto a termini di legge.

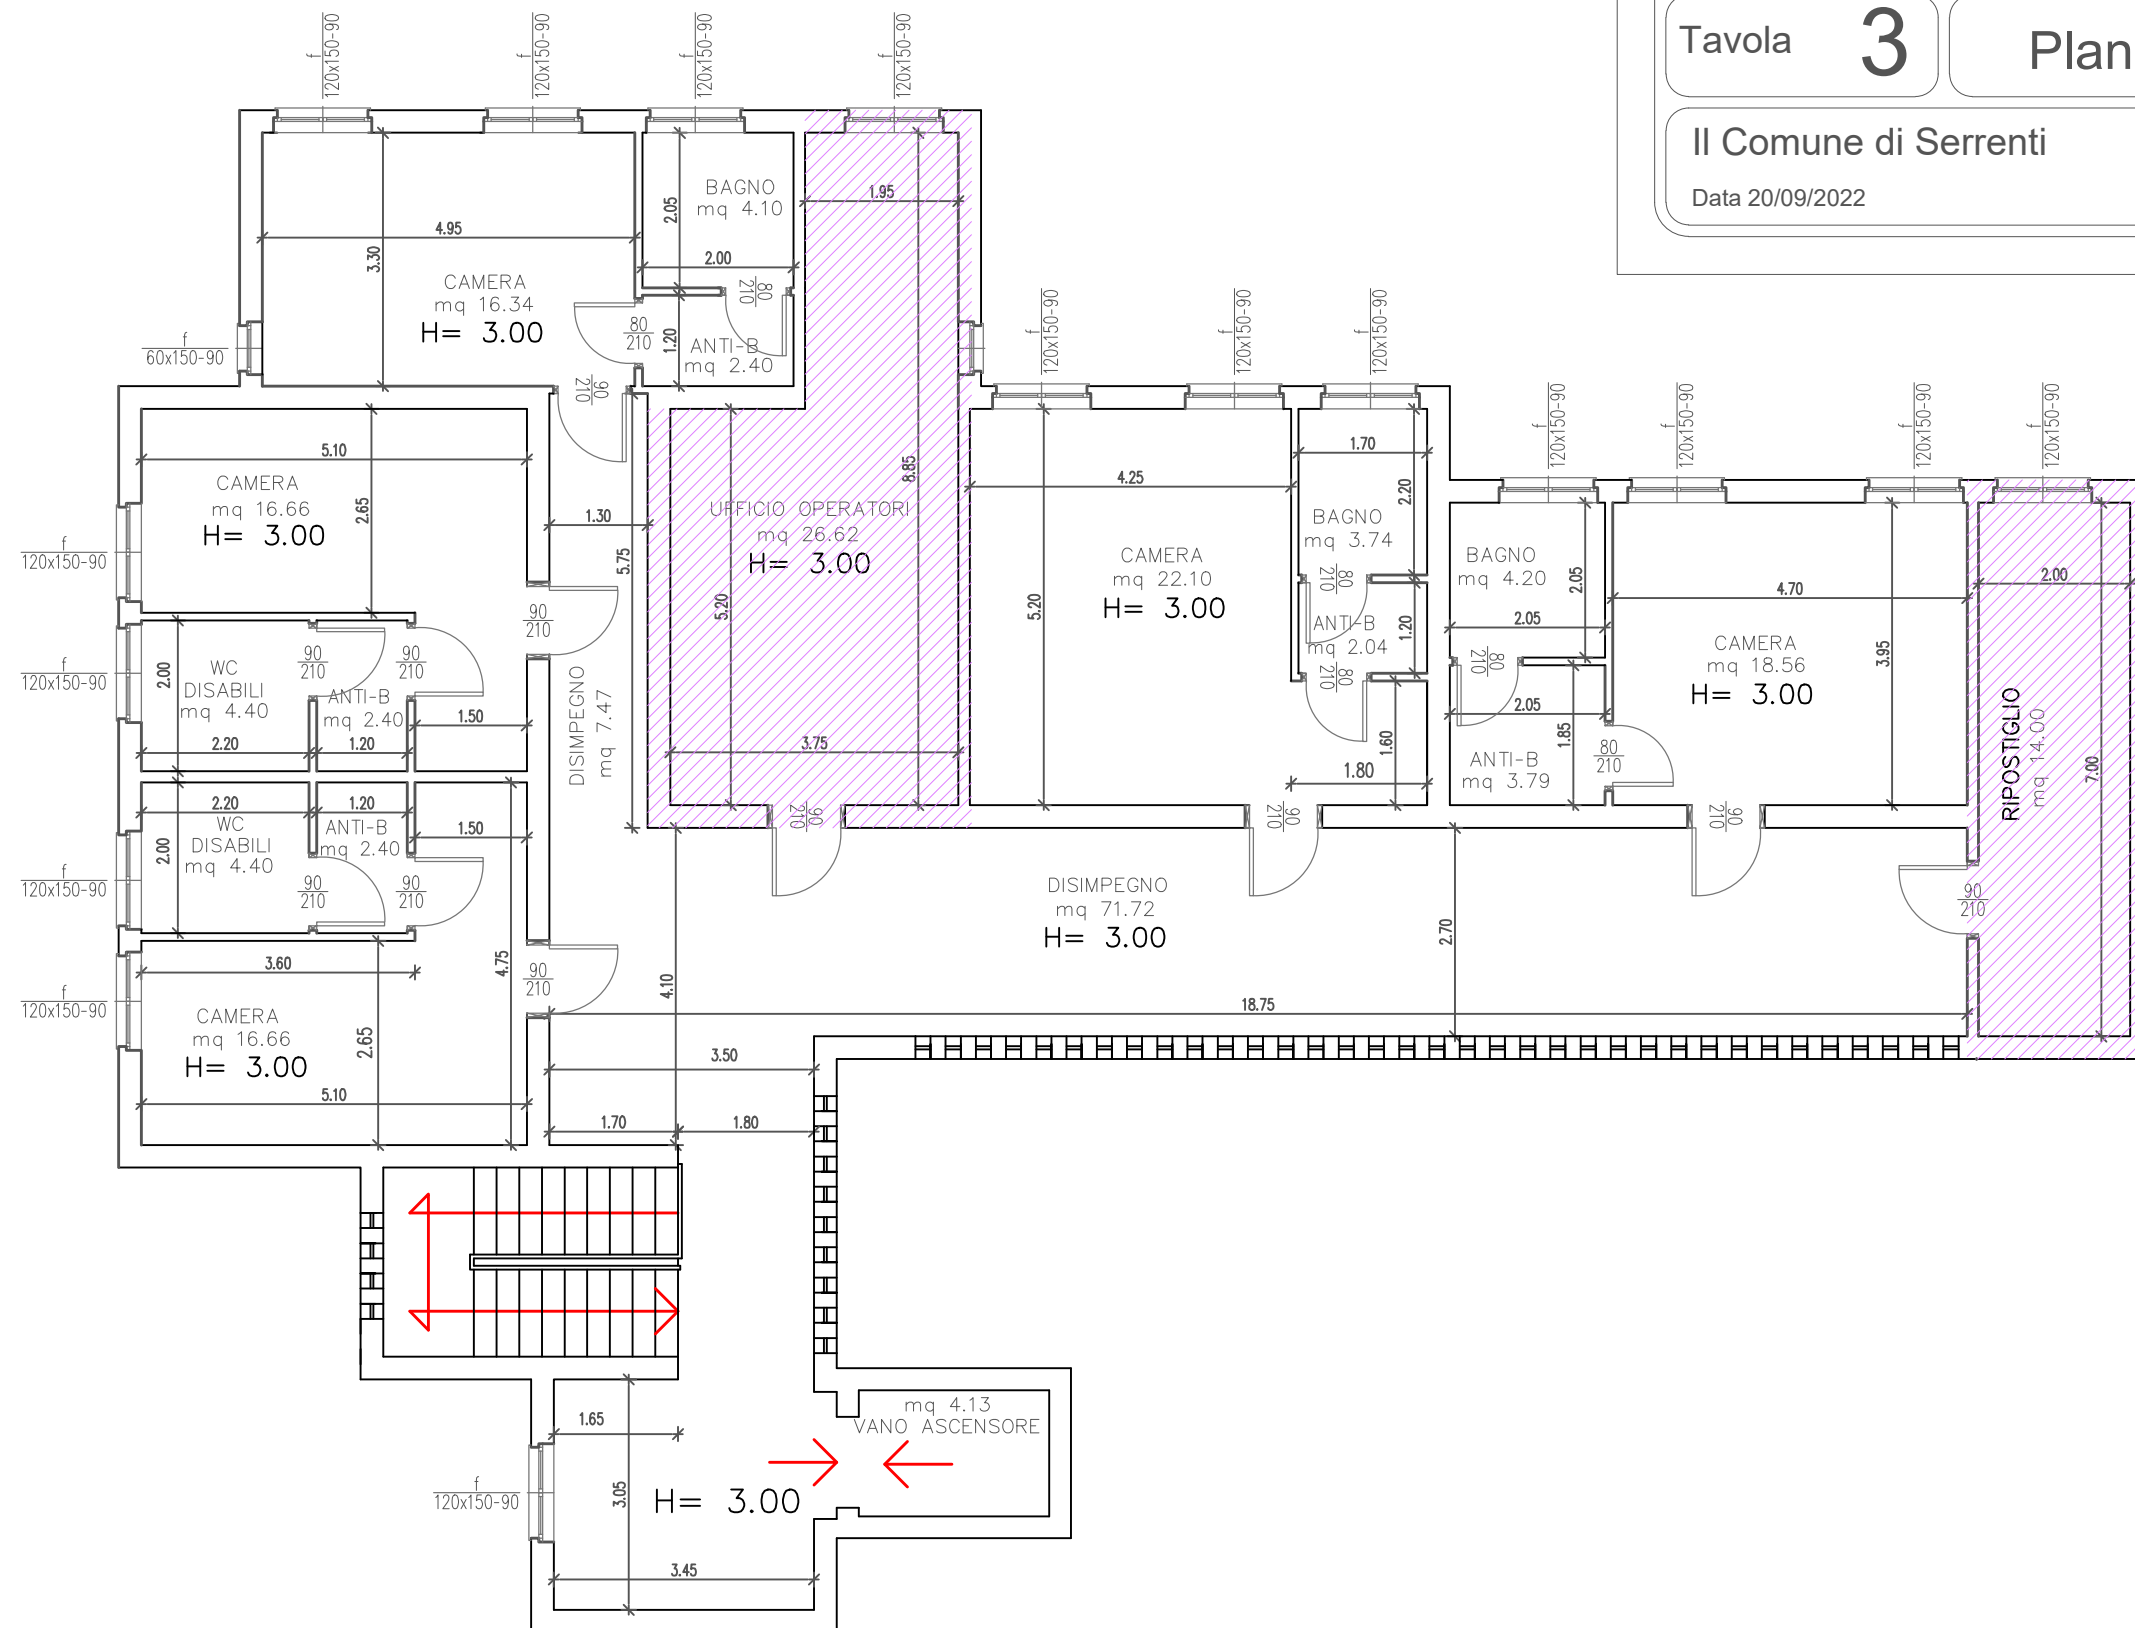

Legenda

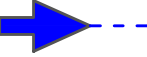-  A. Ingresso personale, incaricati esterni, utenti e visitatori
-  B. Ingresso personale e incaricati esterni
-  C. Ingresso manutentori sala caldaia
-  Deposito temporaneo rifiuti e percorso per il conferimento all'esterno
-  Aree ad accesso esclusivo del personale e/o incaricati esterni