

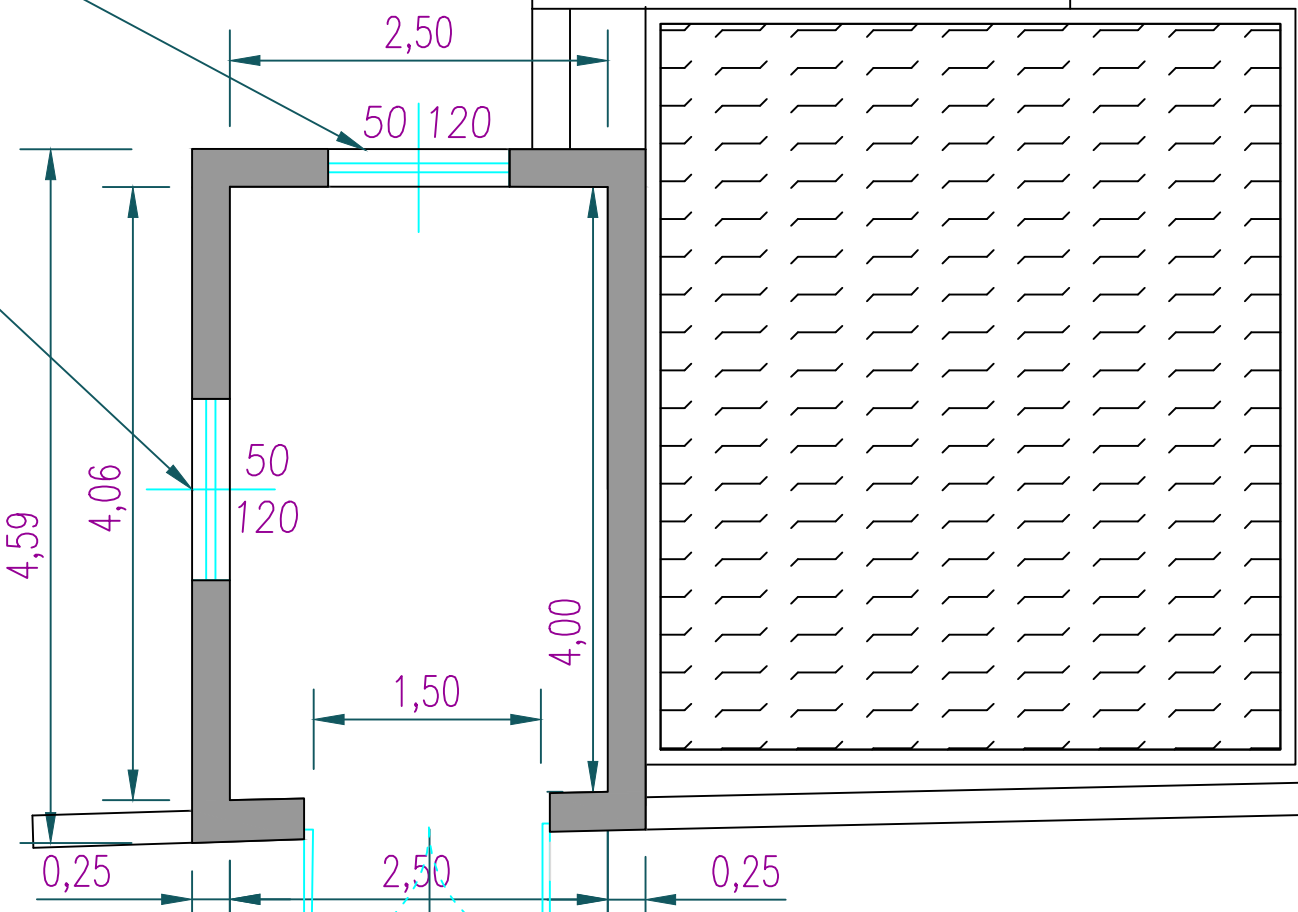
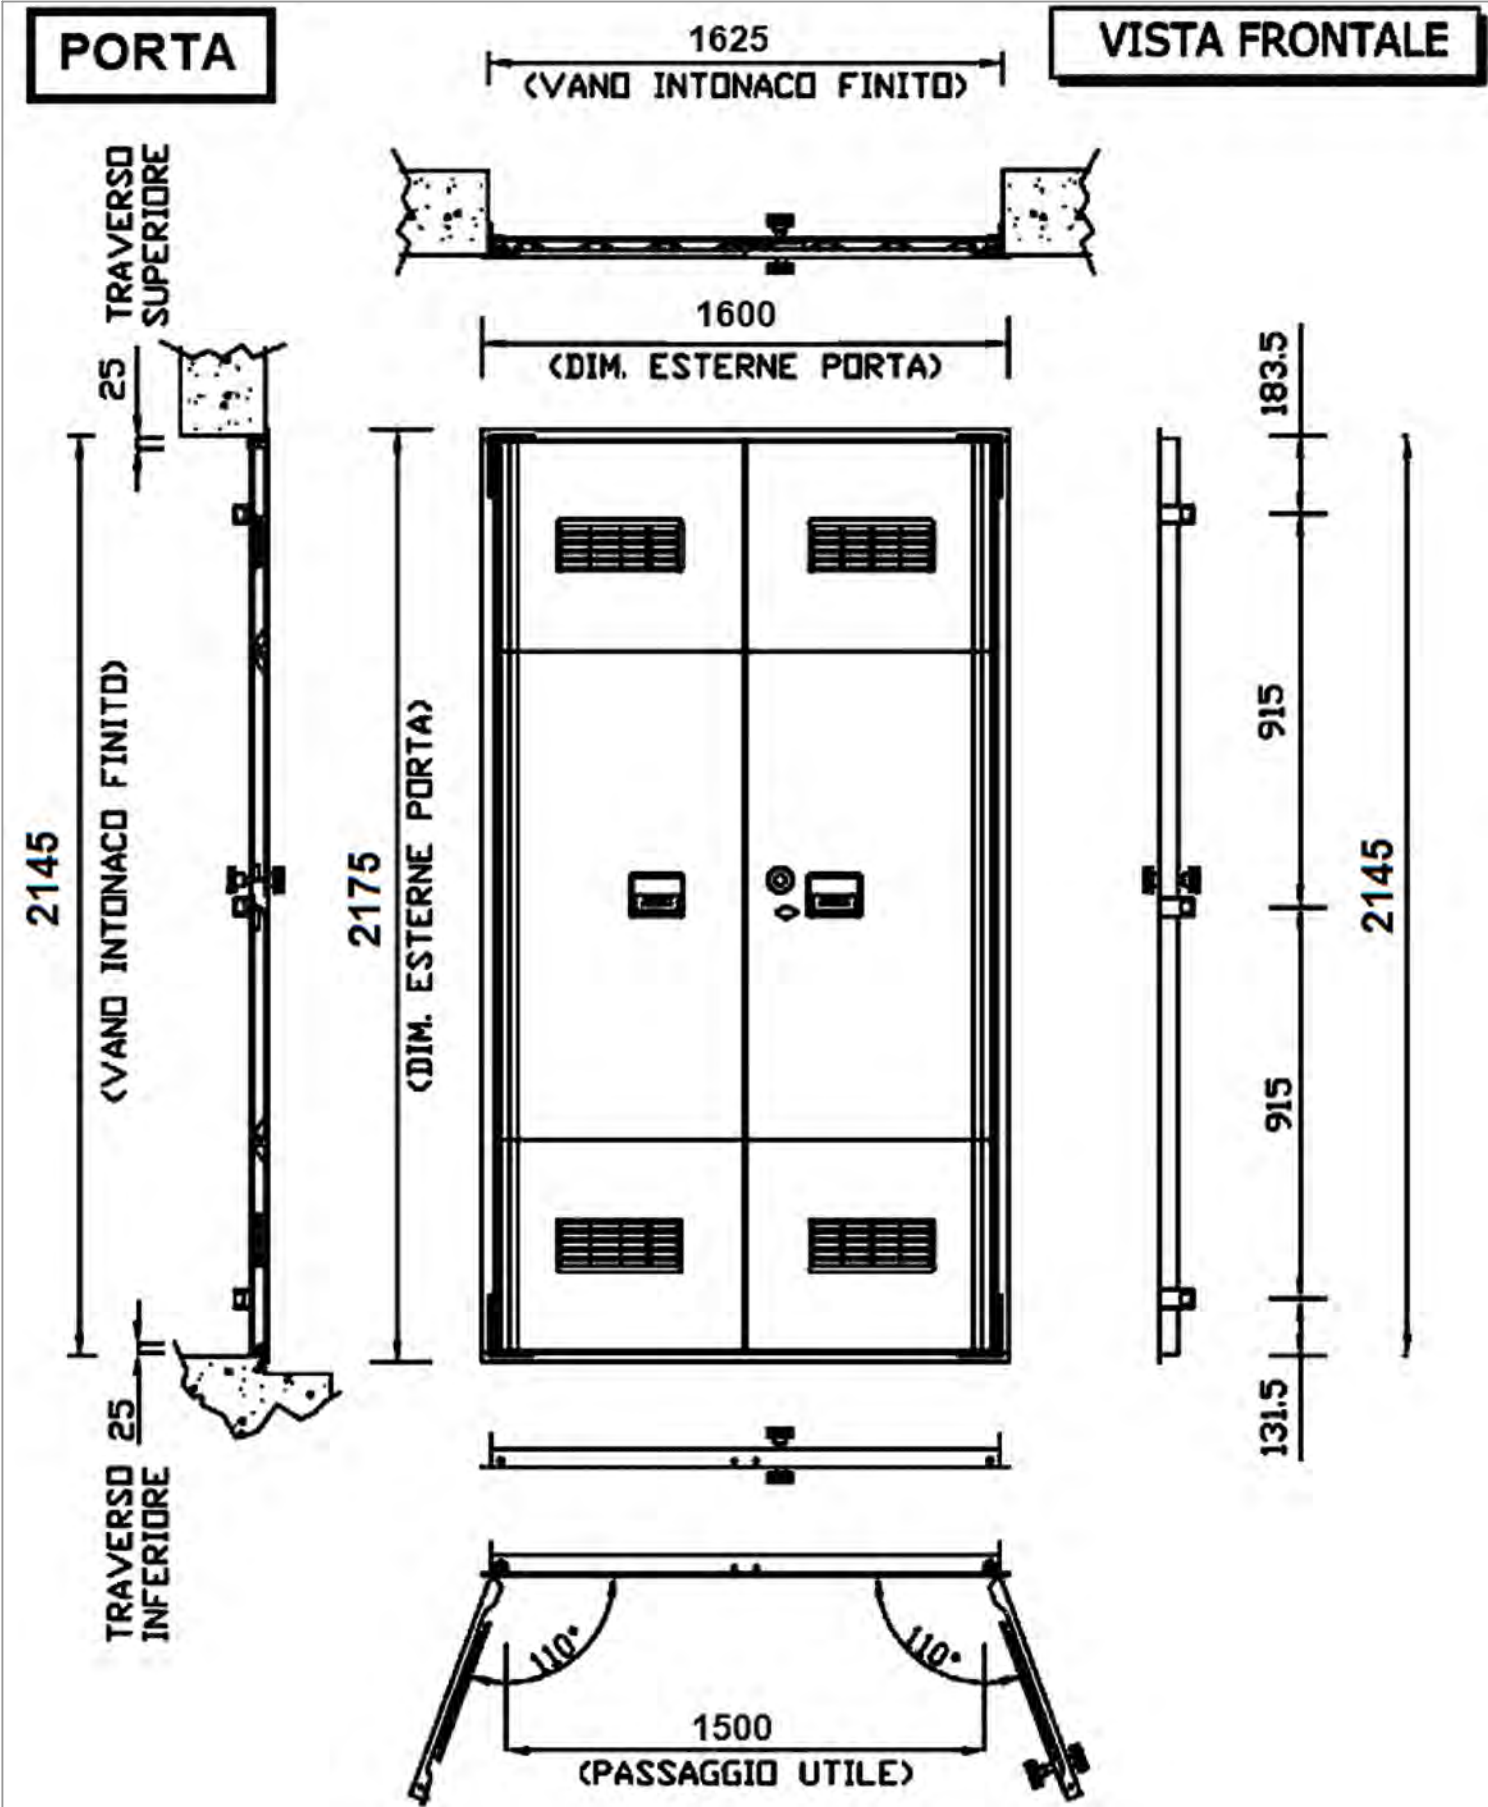




PIANTA CASA DELL'ENERGIA (SCALA 1:50) E PARTICOLARI INFISSI

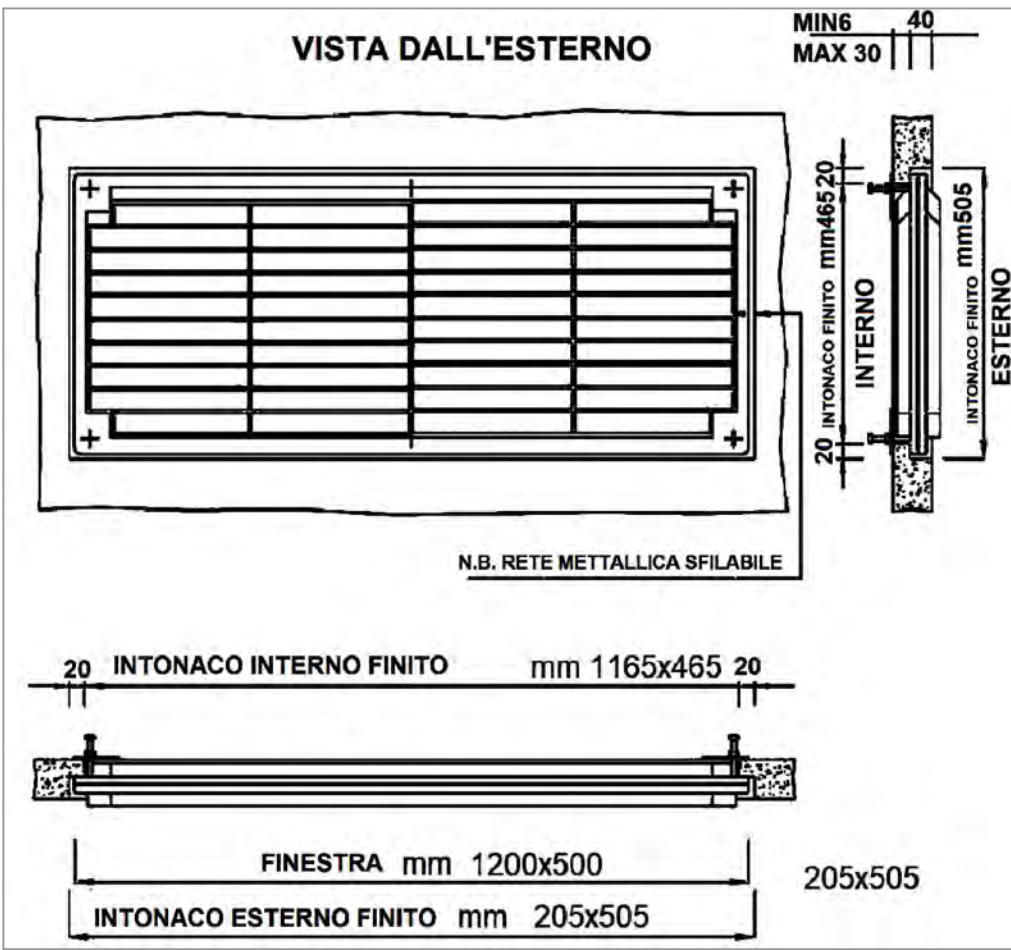

SEZIONE CASA DELL'ENERGIA E PARTICOLARI STRUTTURE

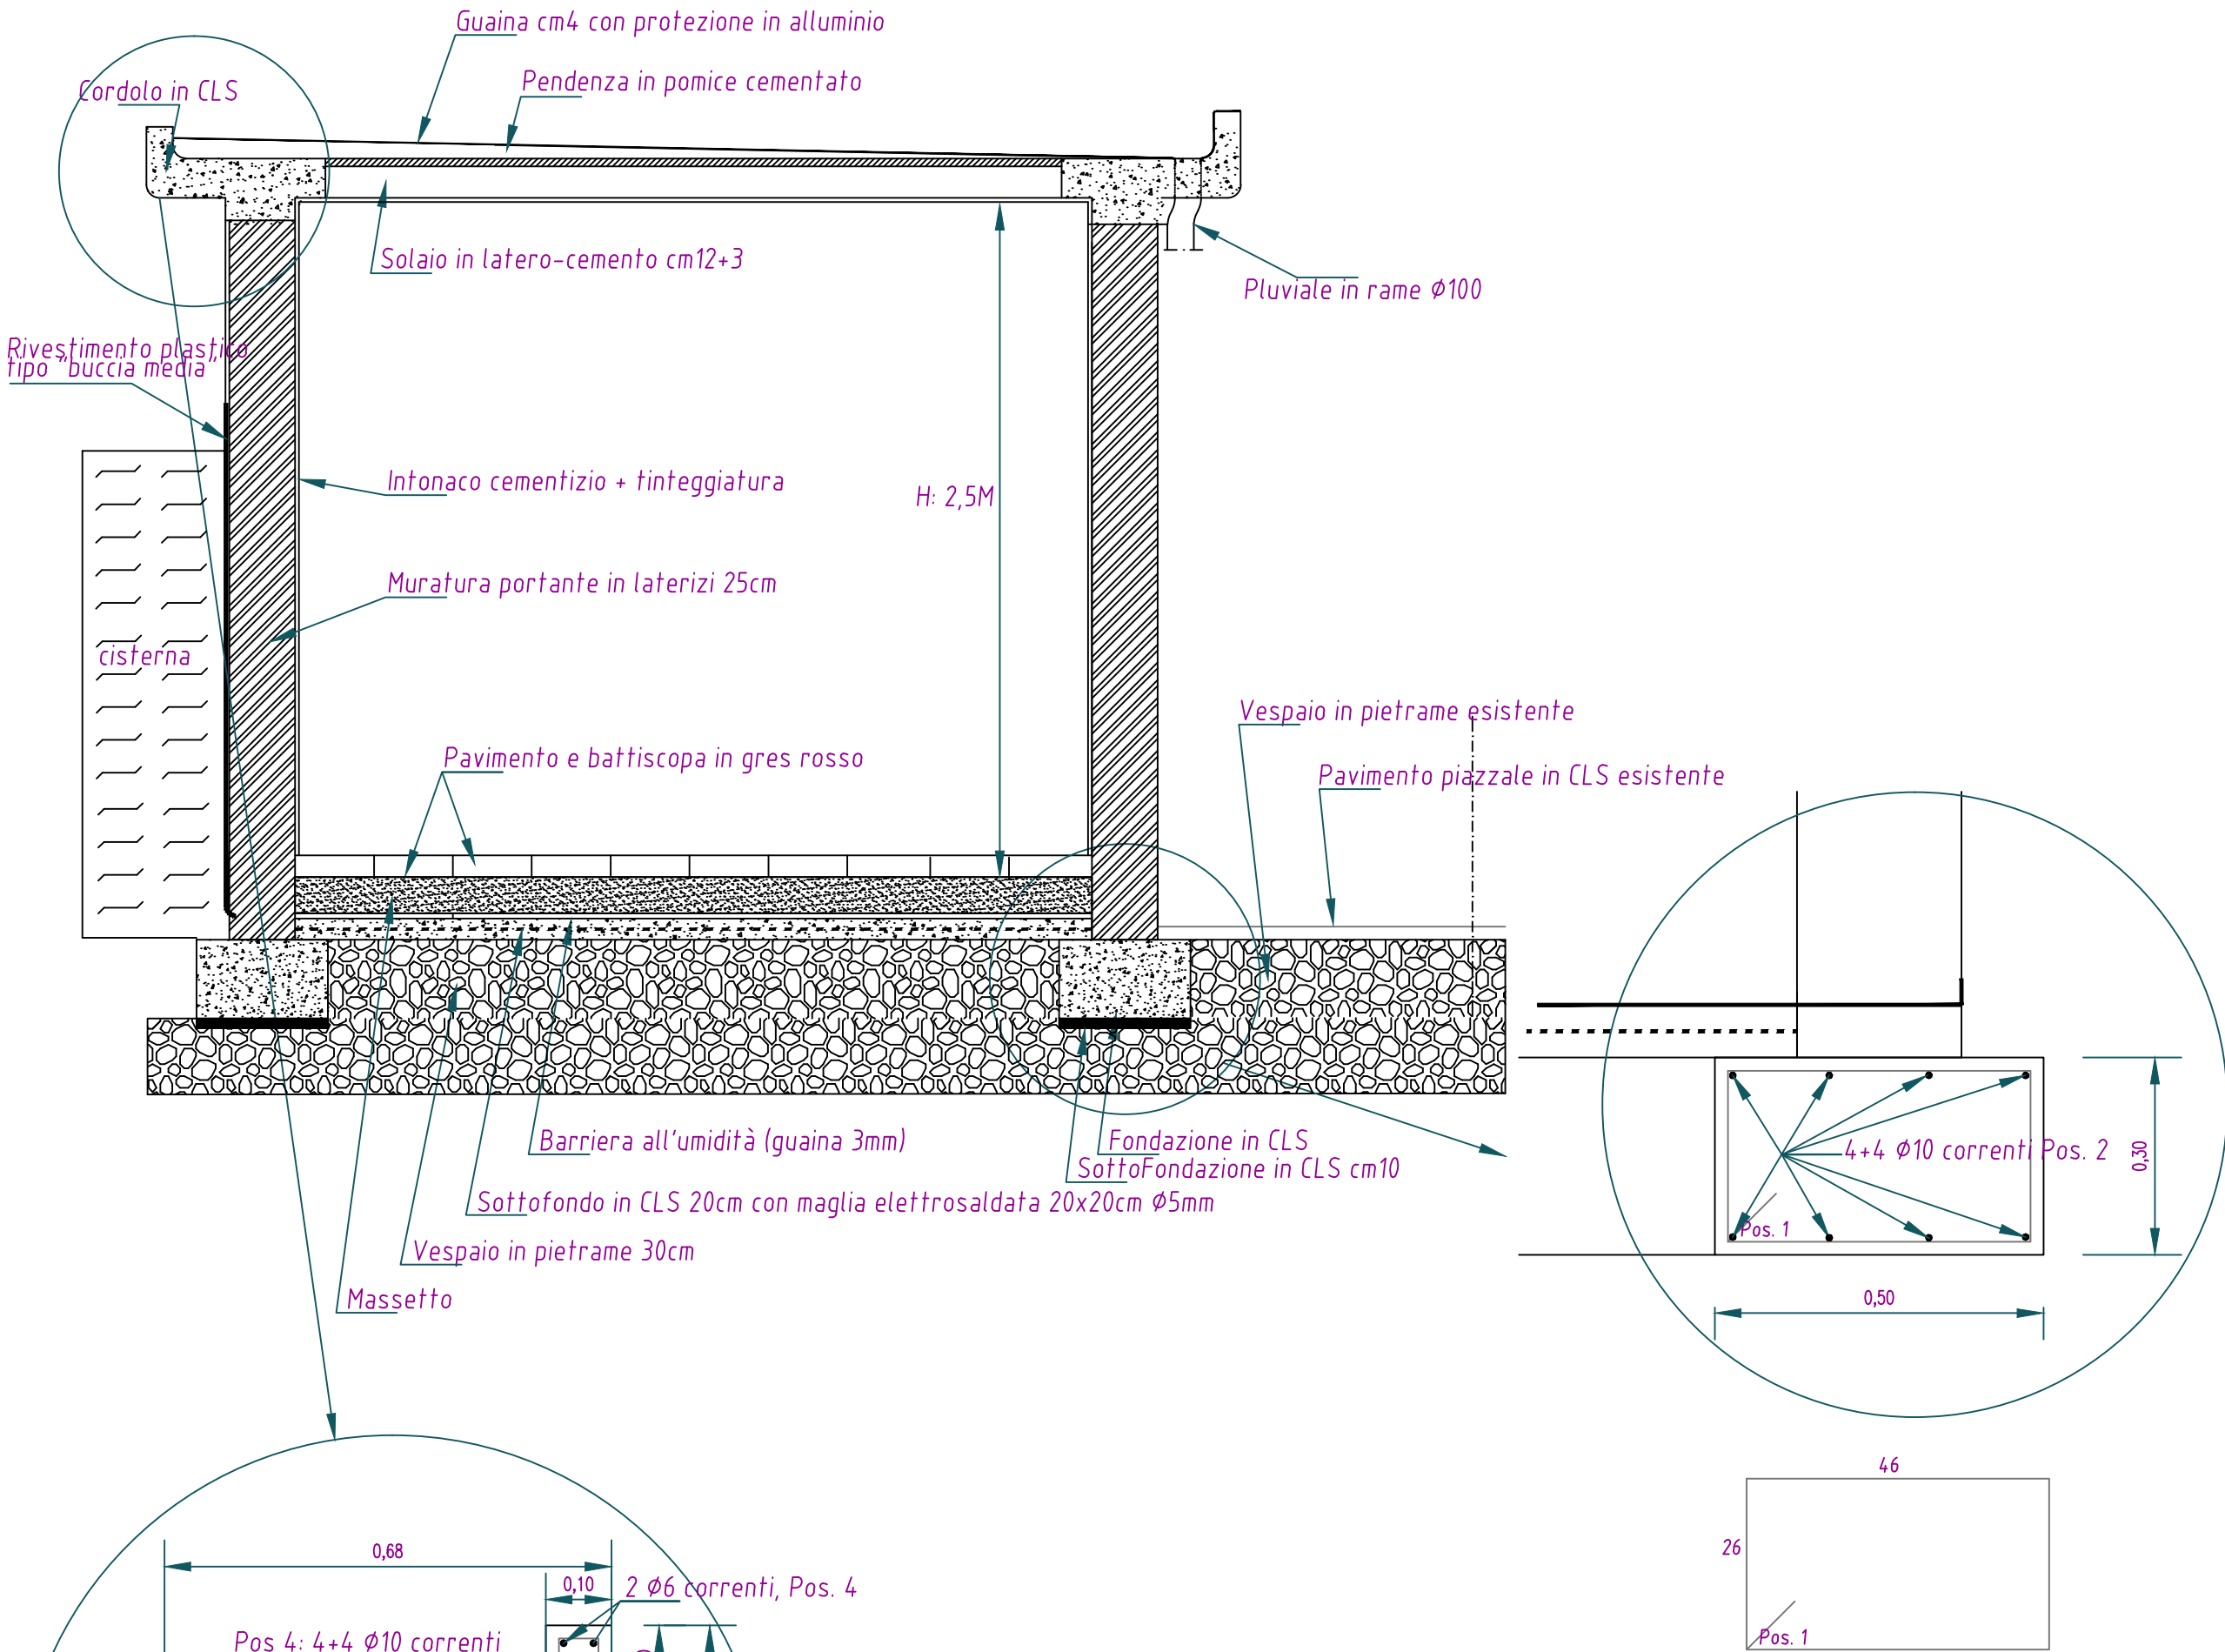

PROSPETTO

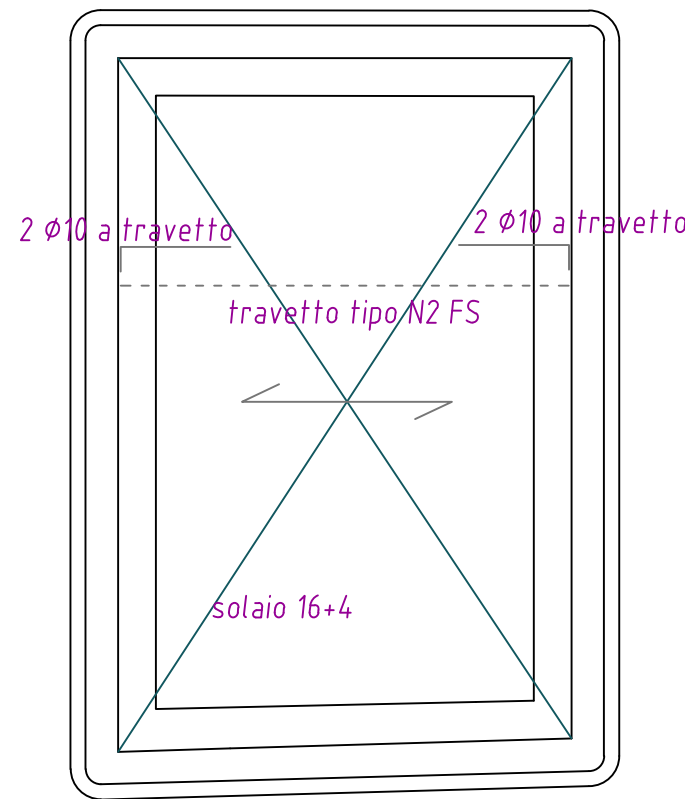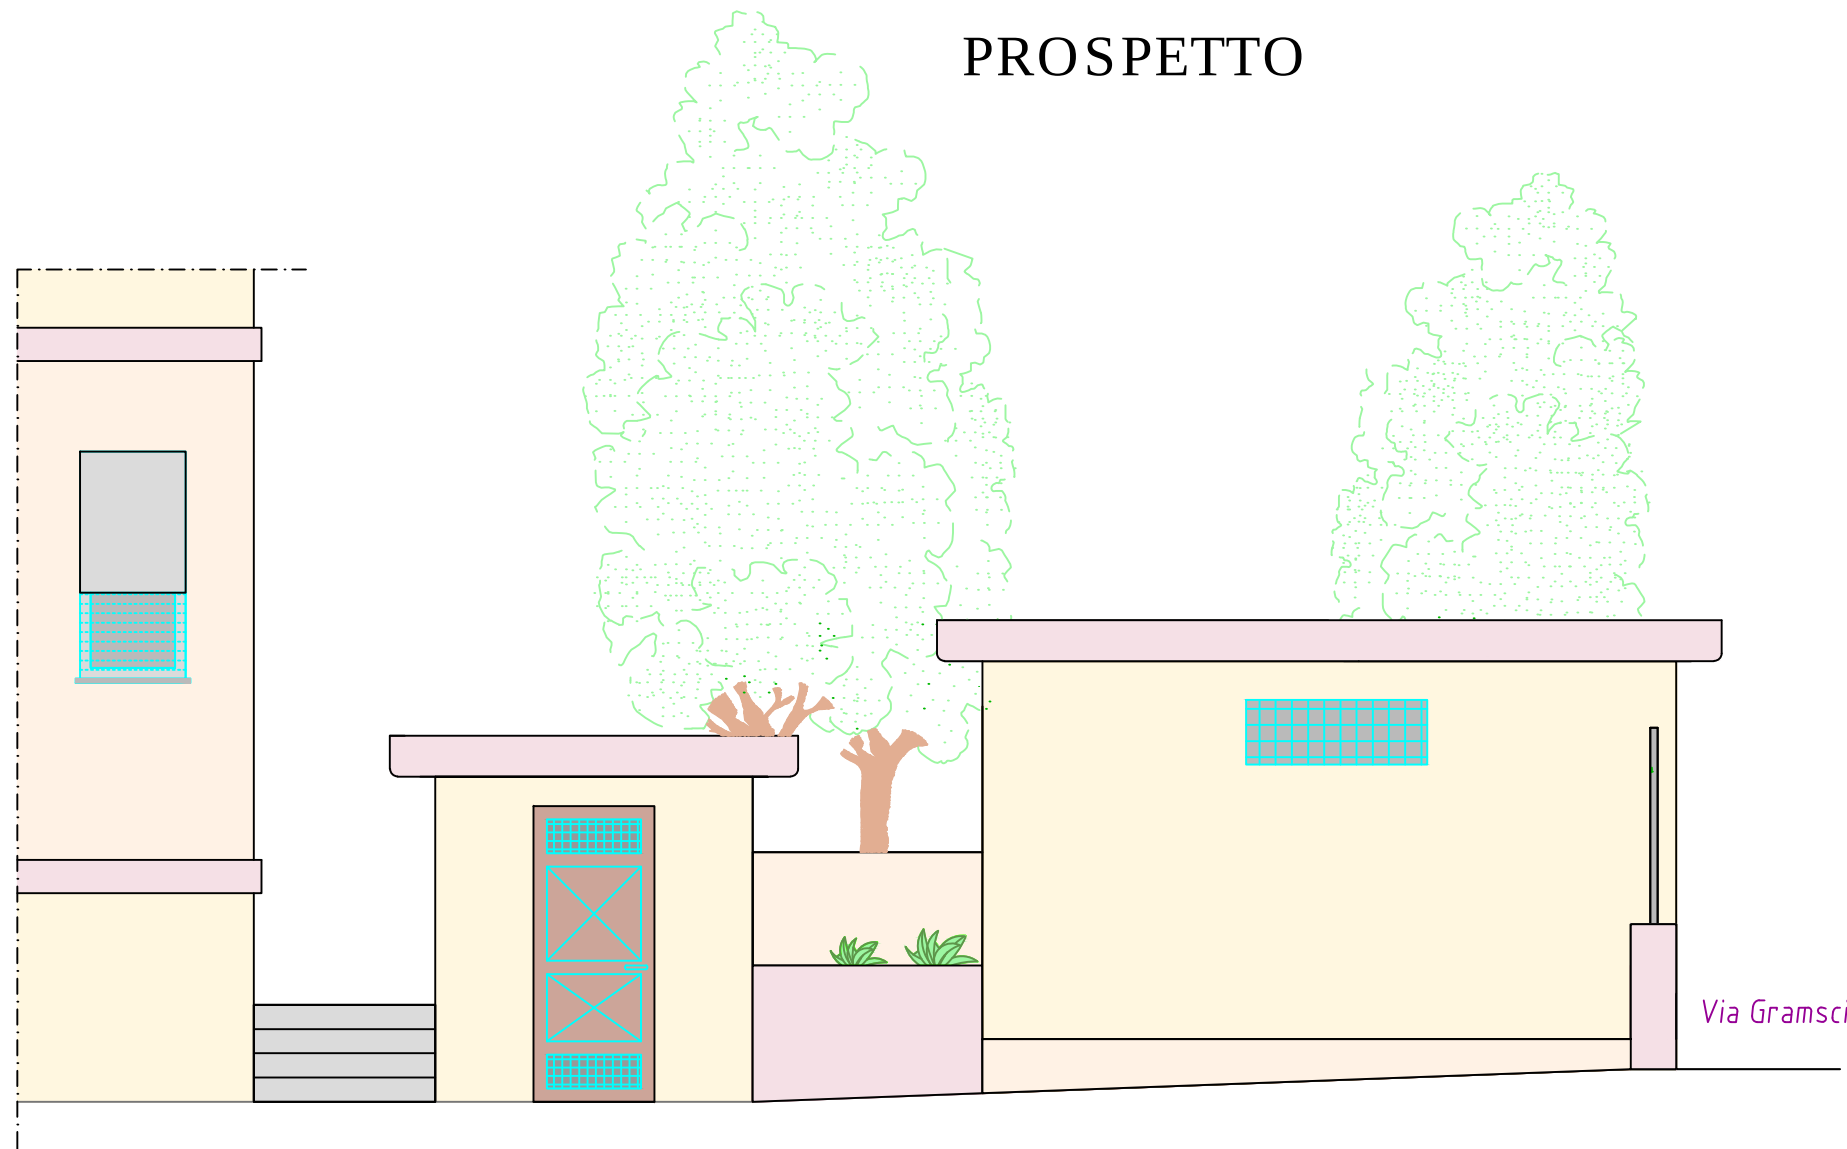



COMUNE DI SERRENTI

PROVINCIA DEL SUD SARDEGNA



REGIONE SARDEGNA

UNIONE EUROPEA

LAVORI PER INTERVENTI DA SVOLGERE PRESSO IL COMUNE DI SERRENTI NELL'AMBITO DELLA REALIZZAZIONE DI PROGETTI SPERIMENTALI DI RETI INTELLIGENTI NEI COMUNI DELLA SARDEGNA.

POR FESR Sardegna 2014/2020. Asse Prioritario IV "Energia sostenibile e qualità della vita". Azione 4.3.1. Attuazione D.G.R. n. 63/19 del 25.11.2016. Azioni per lo sviluppo di progetti sperimentali di reti intelligenti nei Comuni della Sardegna

PLANIMETRIA
PROSPETTI E PARTICOLARI
DELLA CASA DELL'ENERGIA

PROGETTO DEFINITIVO-ESECUTIVO

tavola :
06

scala :
VARIE

data :
Novembre 2017


Il sindaco :
Dott. Mauro Tiddia

aggiornamenti :
Ing. Emanuela Musio

Il responsabile del procedimento :
Ing. Emanuela Musio

Collaborazione:
Ing./P.I. Fabio Musio

Il responsabile del servizio :
Ing. Alberto Atzeni

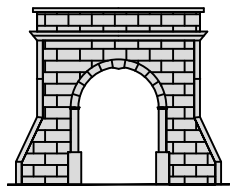

STUDIO TECNICO D'INGEGNERIA
ING. GIOVANNI MUSIO
ING. FABIO MUSIO
SERRENTI VIA S. VITTALIA N.112
Tel.-Fax 0709159108
Site Web: studiotechnicomusio.it
Studiotechnicomusio@gmail.com

Progetto e direzione lavori:
ING. GIOVANNI MUSIO
ORDINE DEGLI INGEGNERI DELLA PROVINCIA DI CAGLIARI N. 1034

LICENZA AUTOCAD 2014-2016-2017-2018-4063-40