



Prospetti

scala 1:100


Prospetto via Grazia Deledda

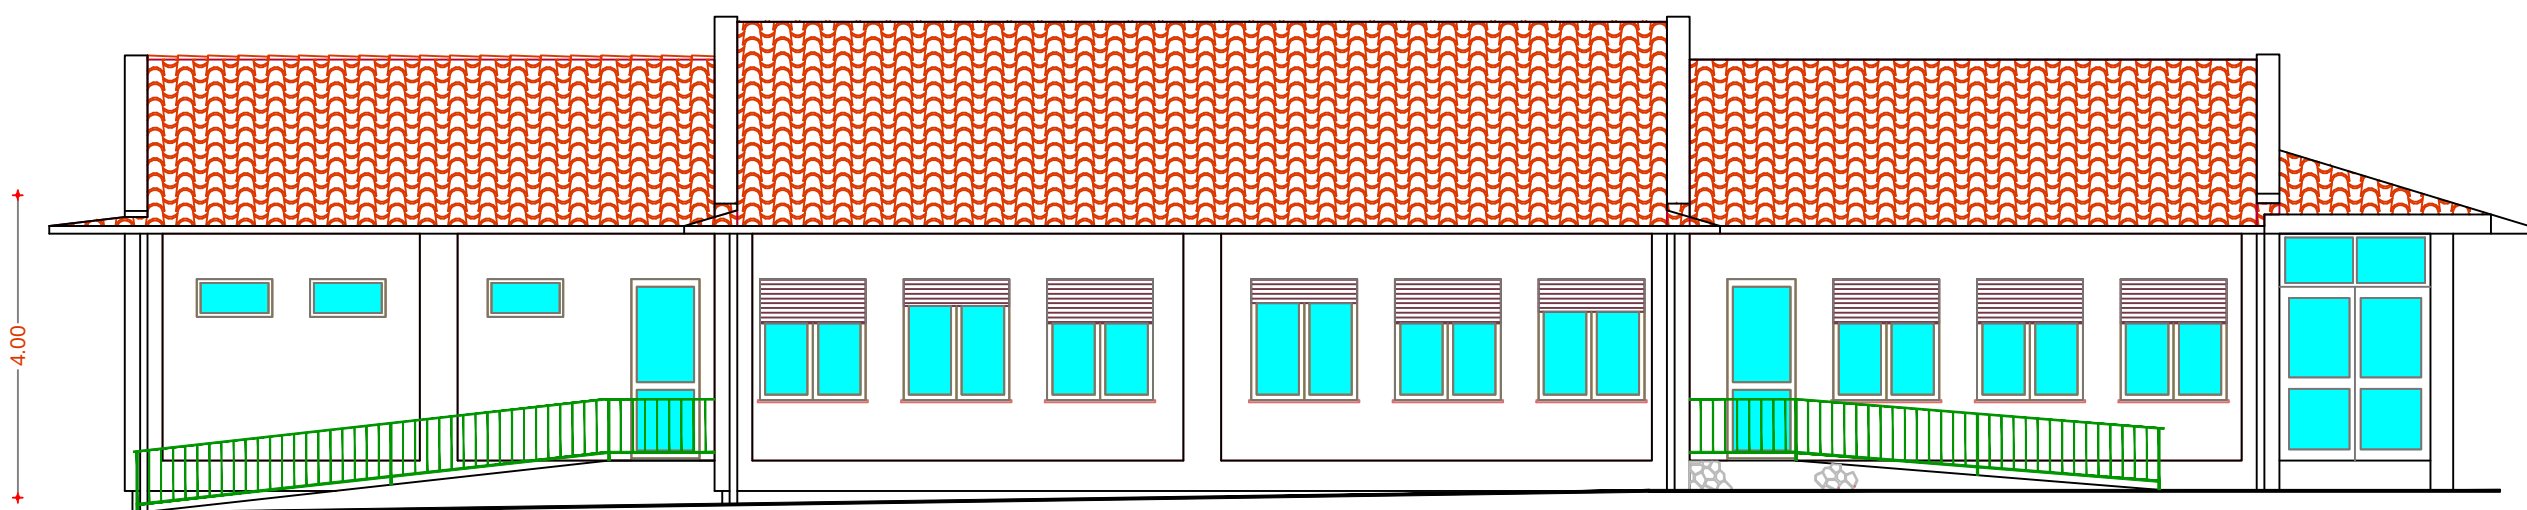


Prospetto via Eleonora D'Arborea

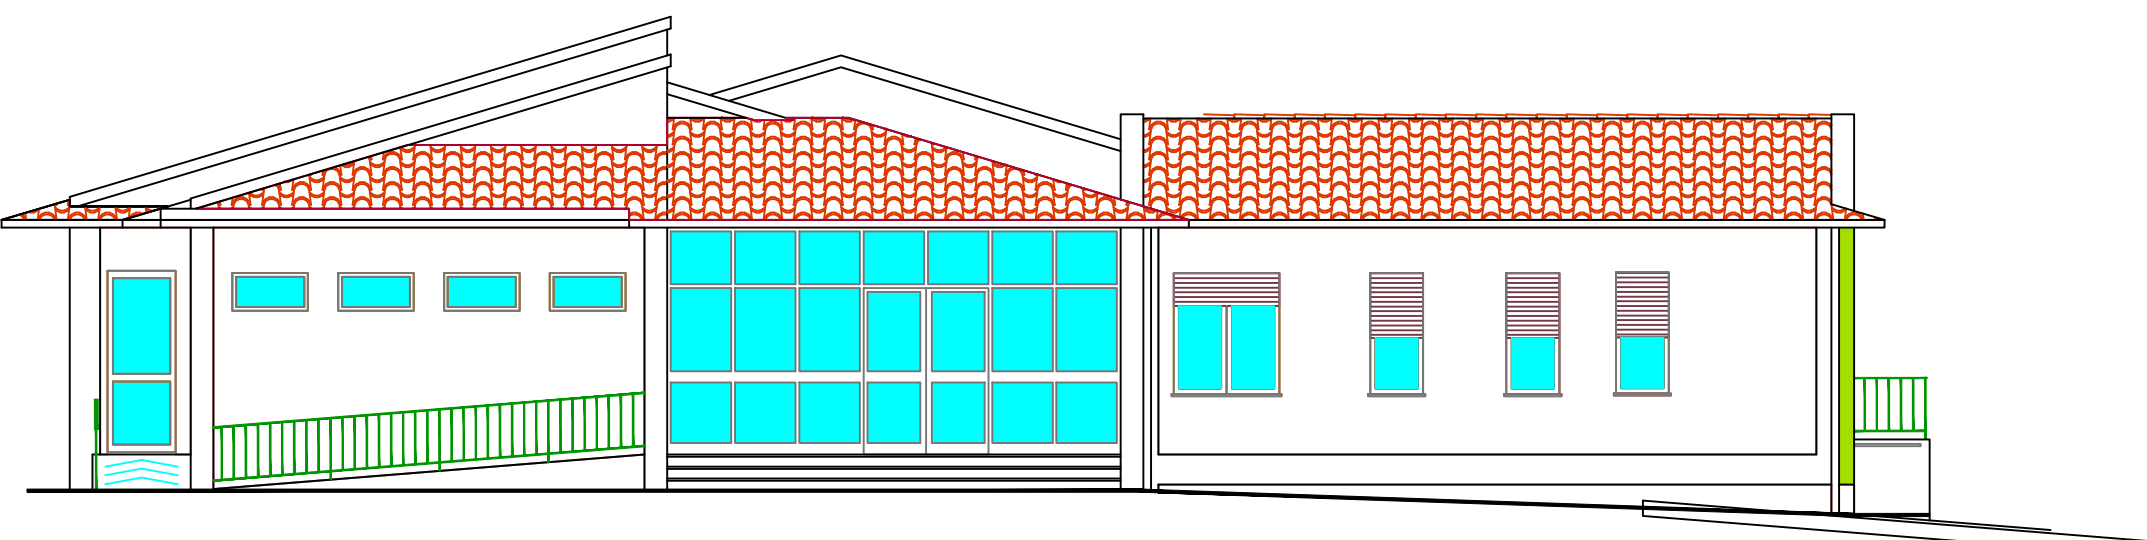


Prospetto Ovest

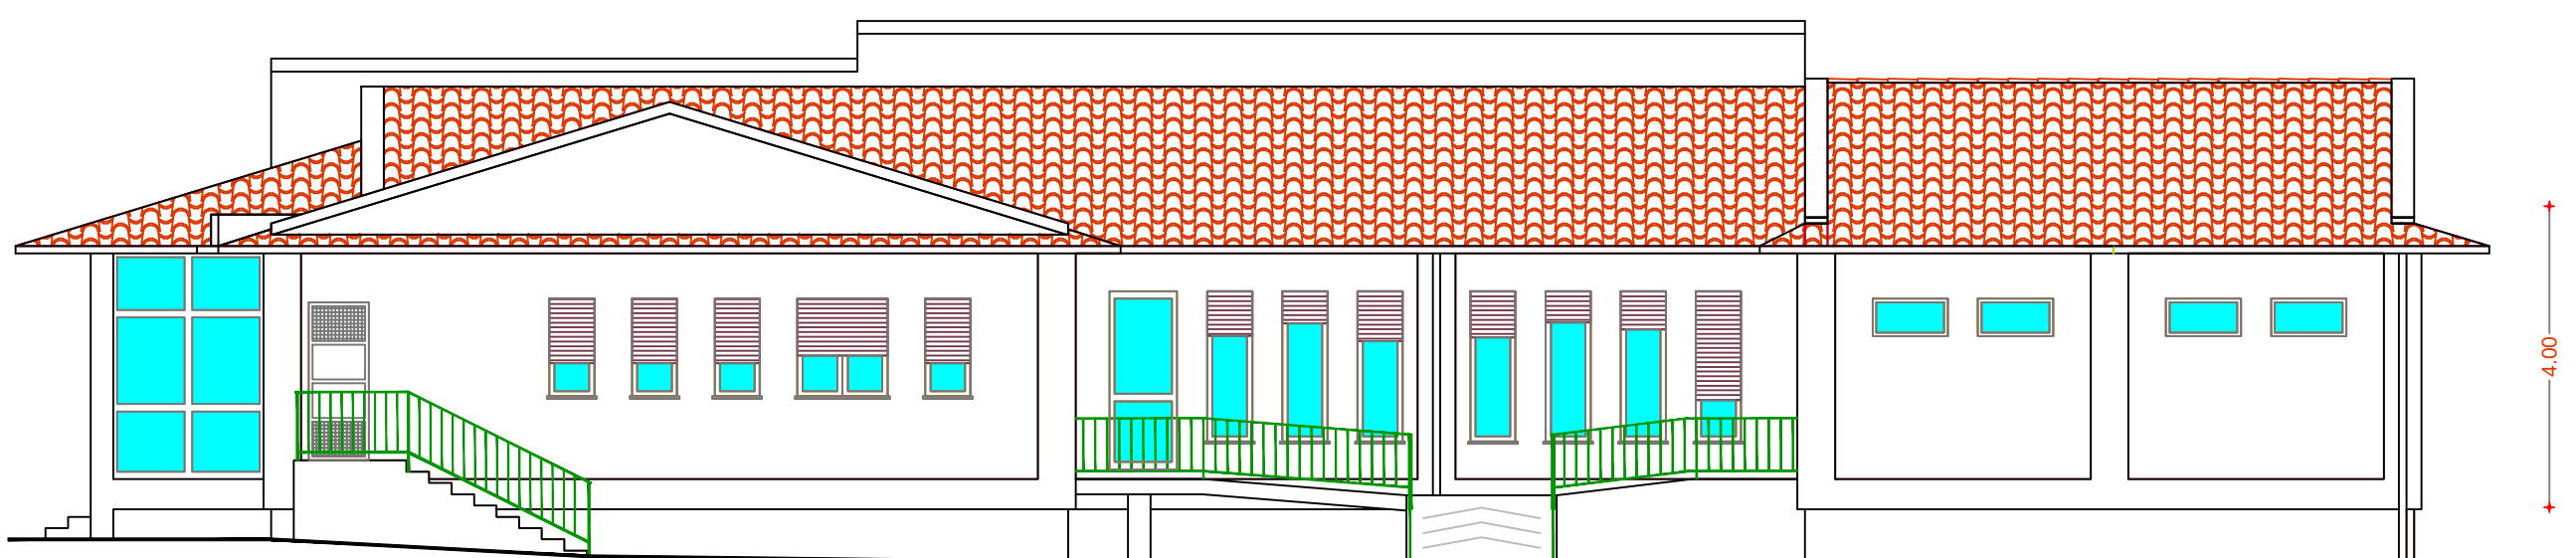

Prospetto Sud

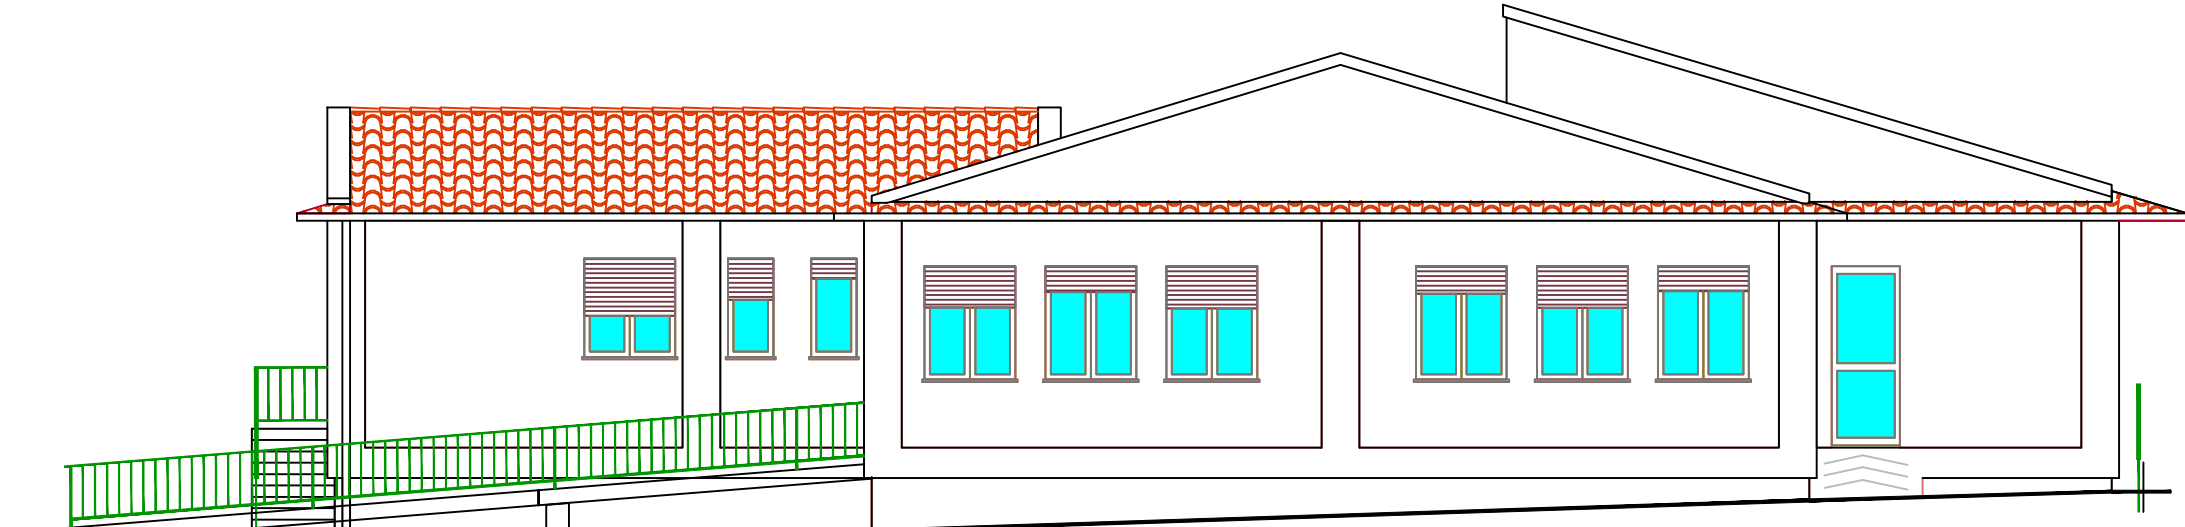


Particolari costruttivi

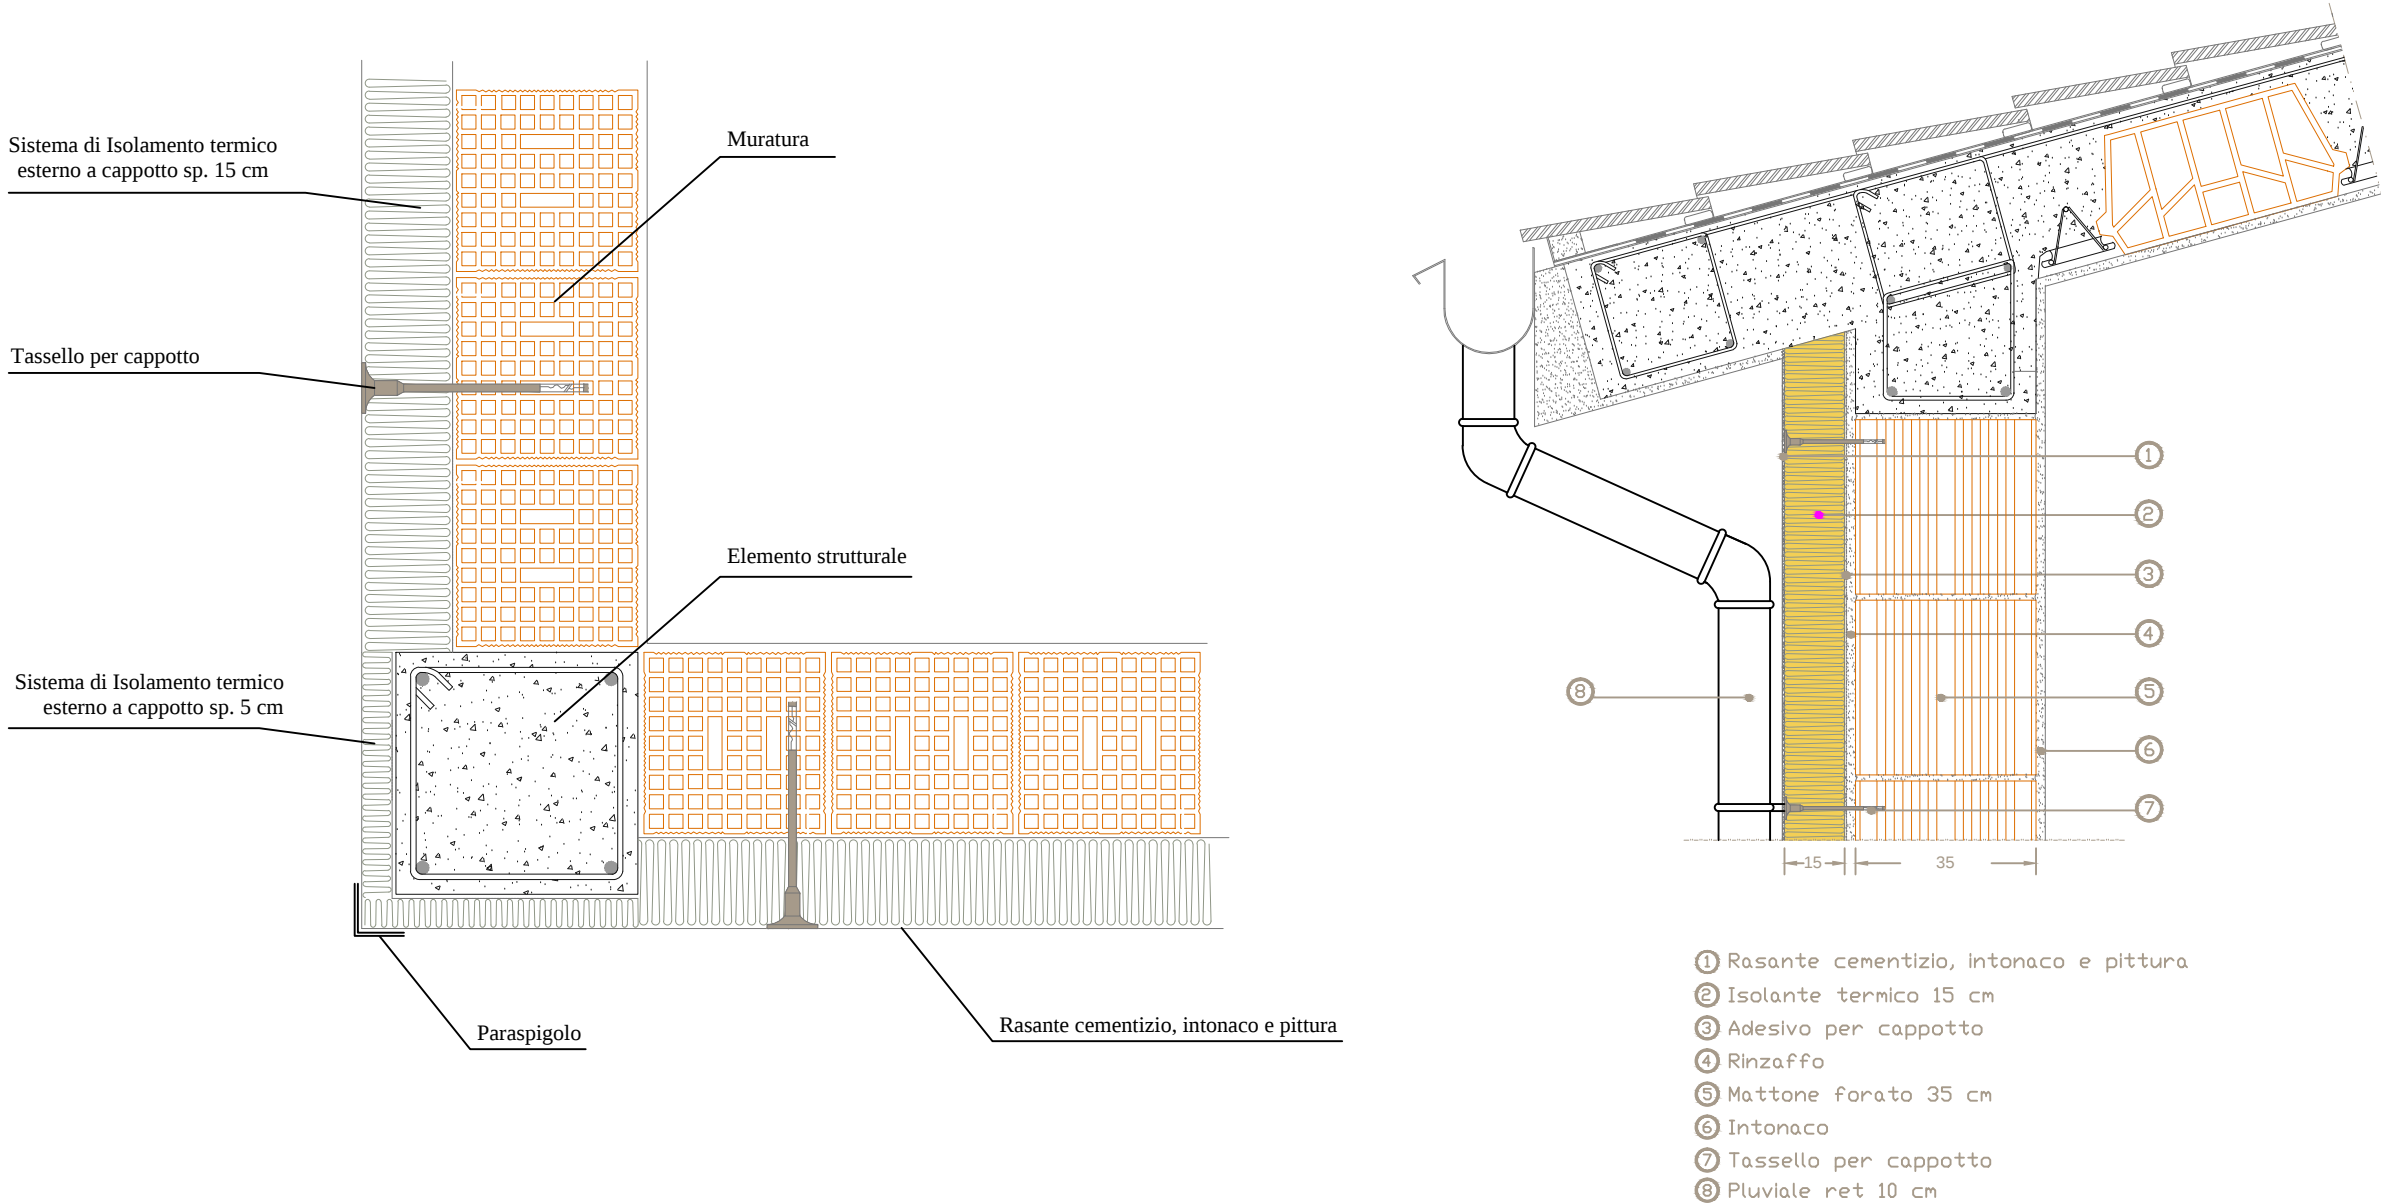


Planimetria Generale

scala 1:200

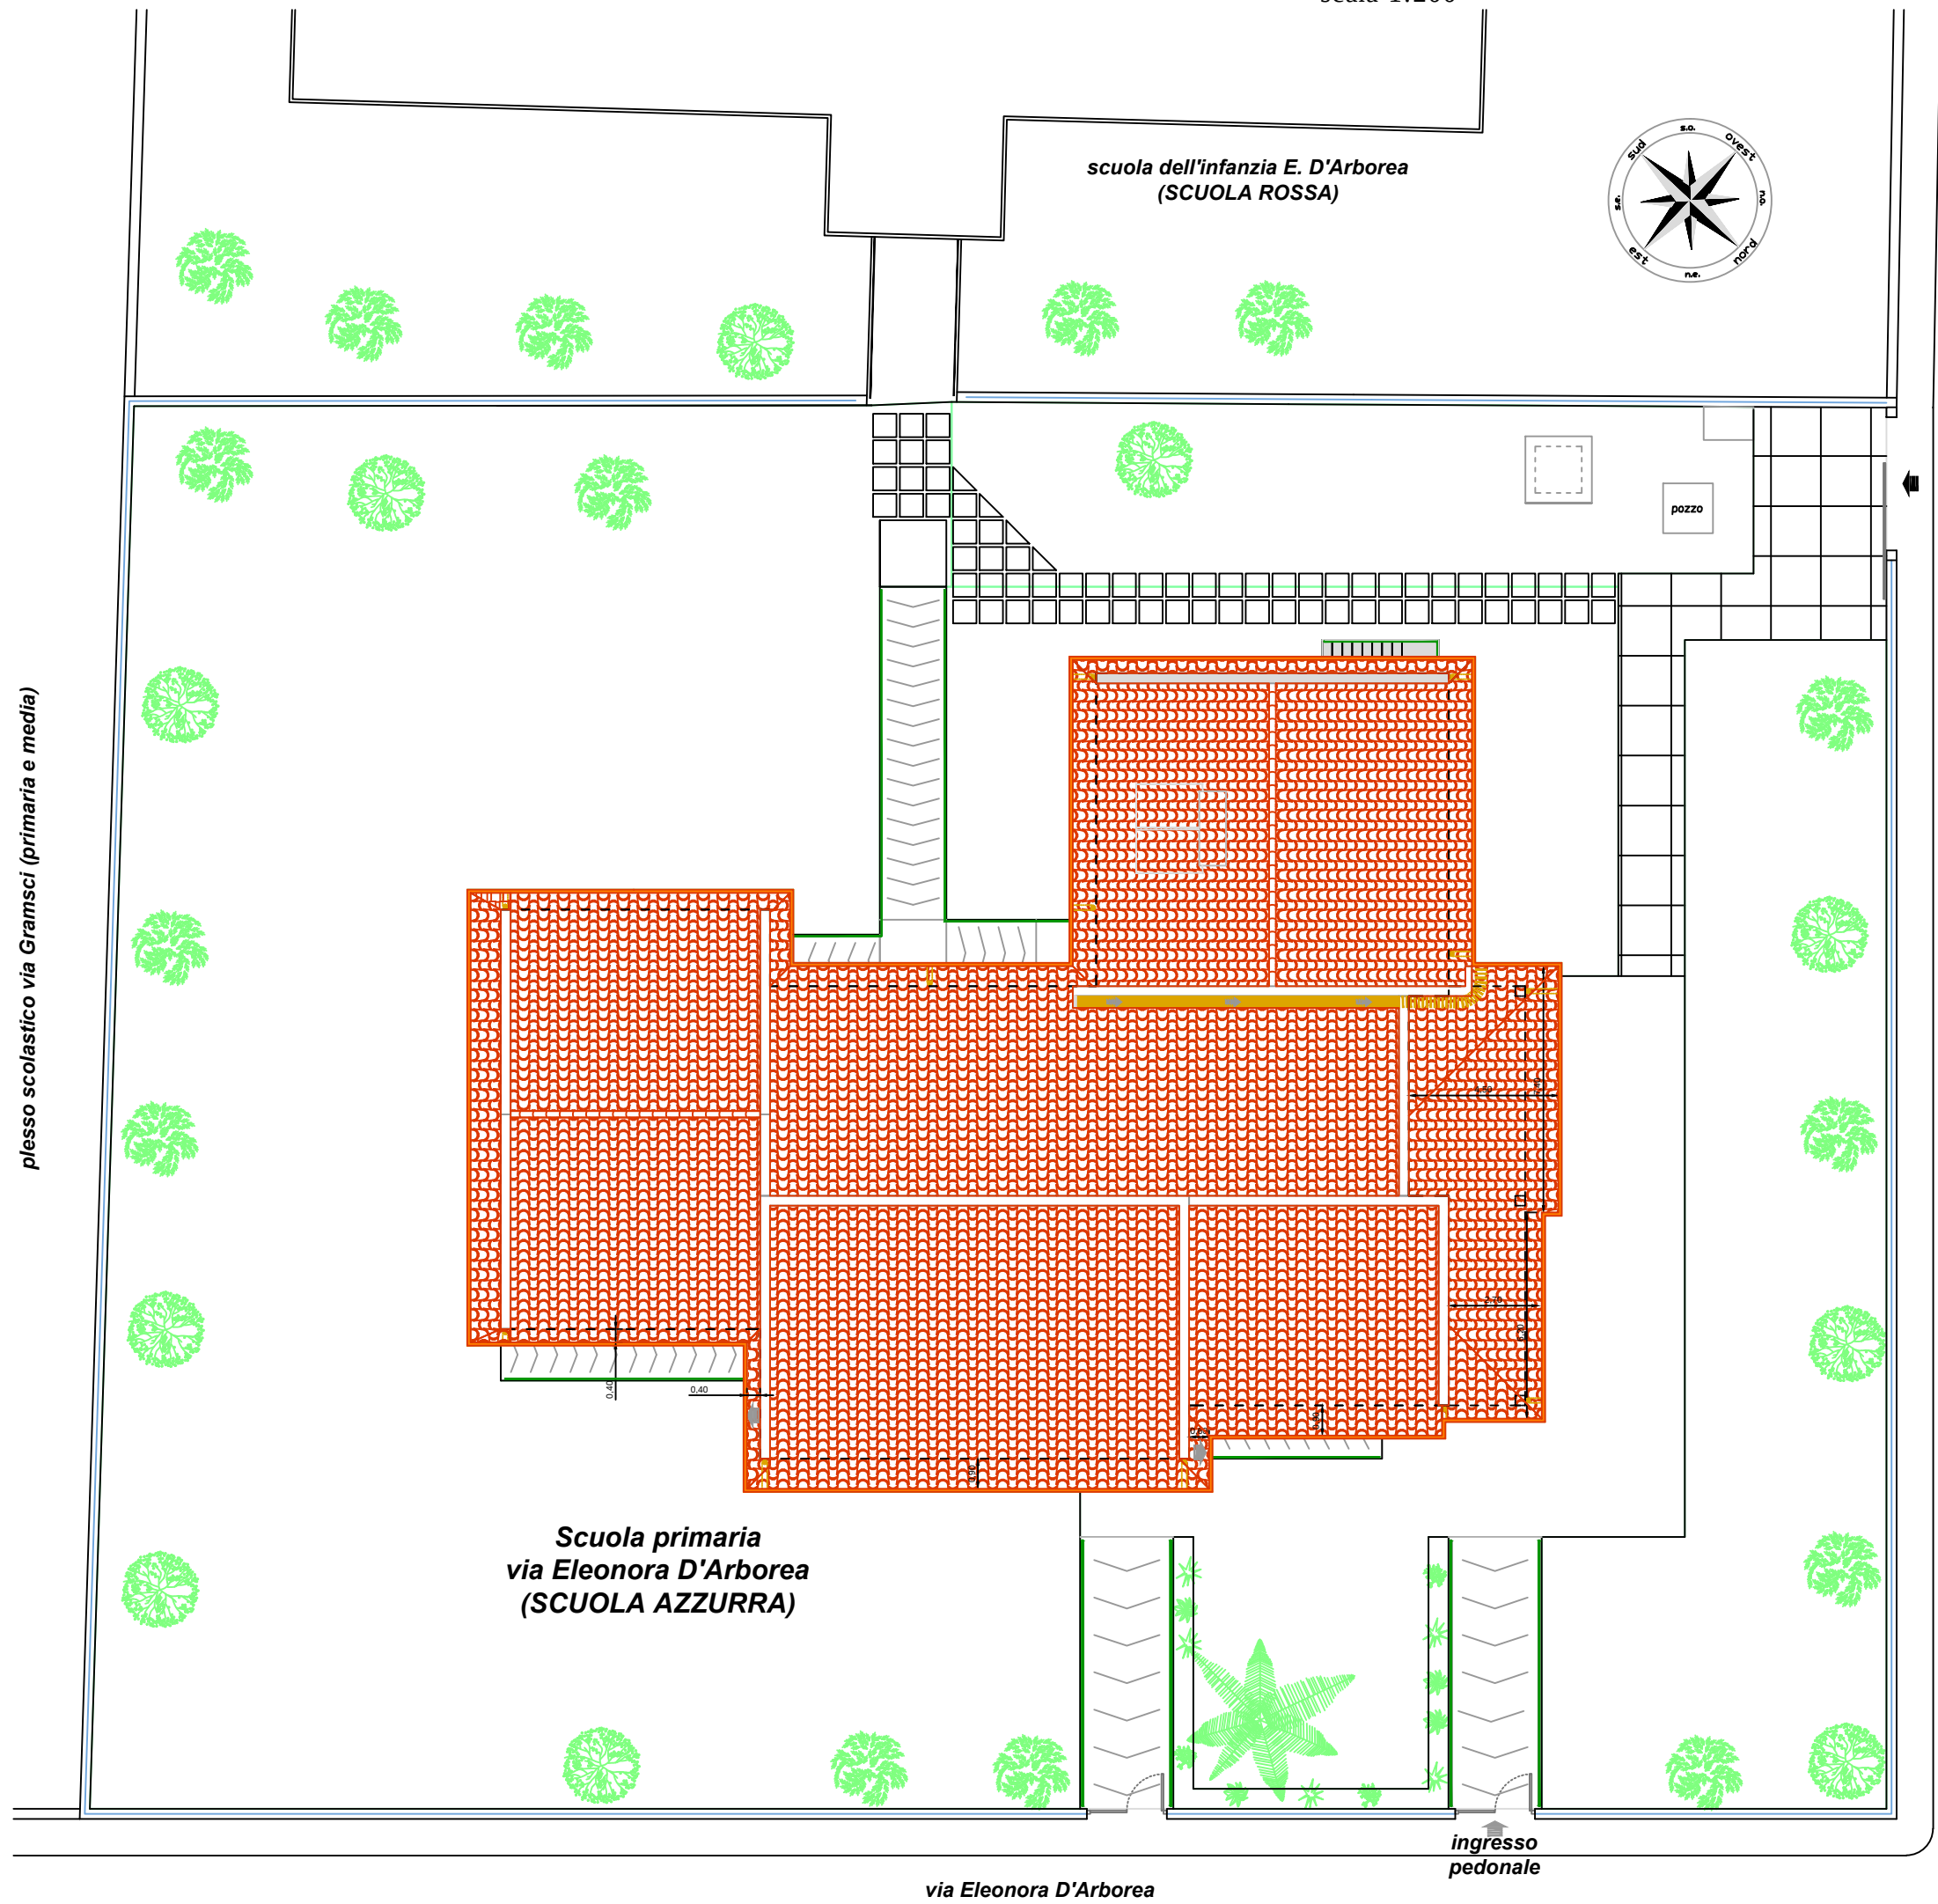

Planimetria

scala 1:100

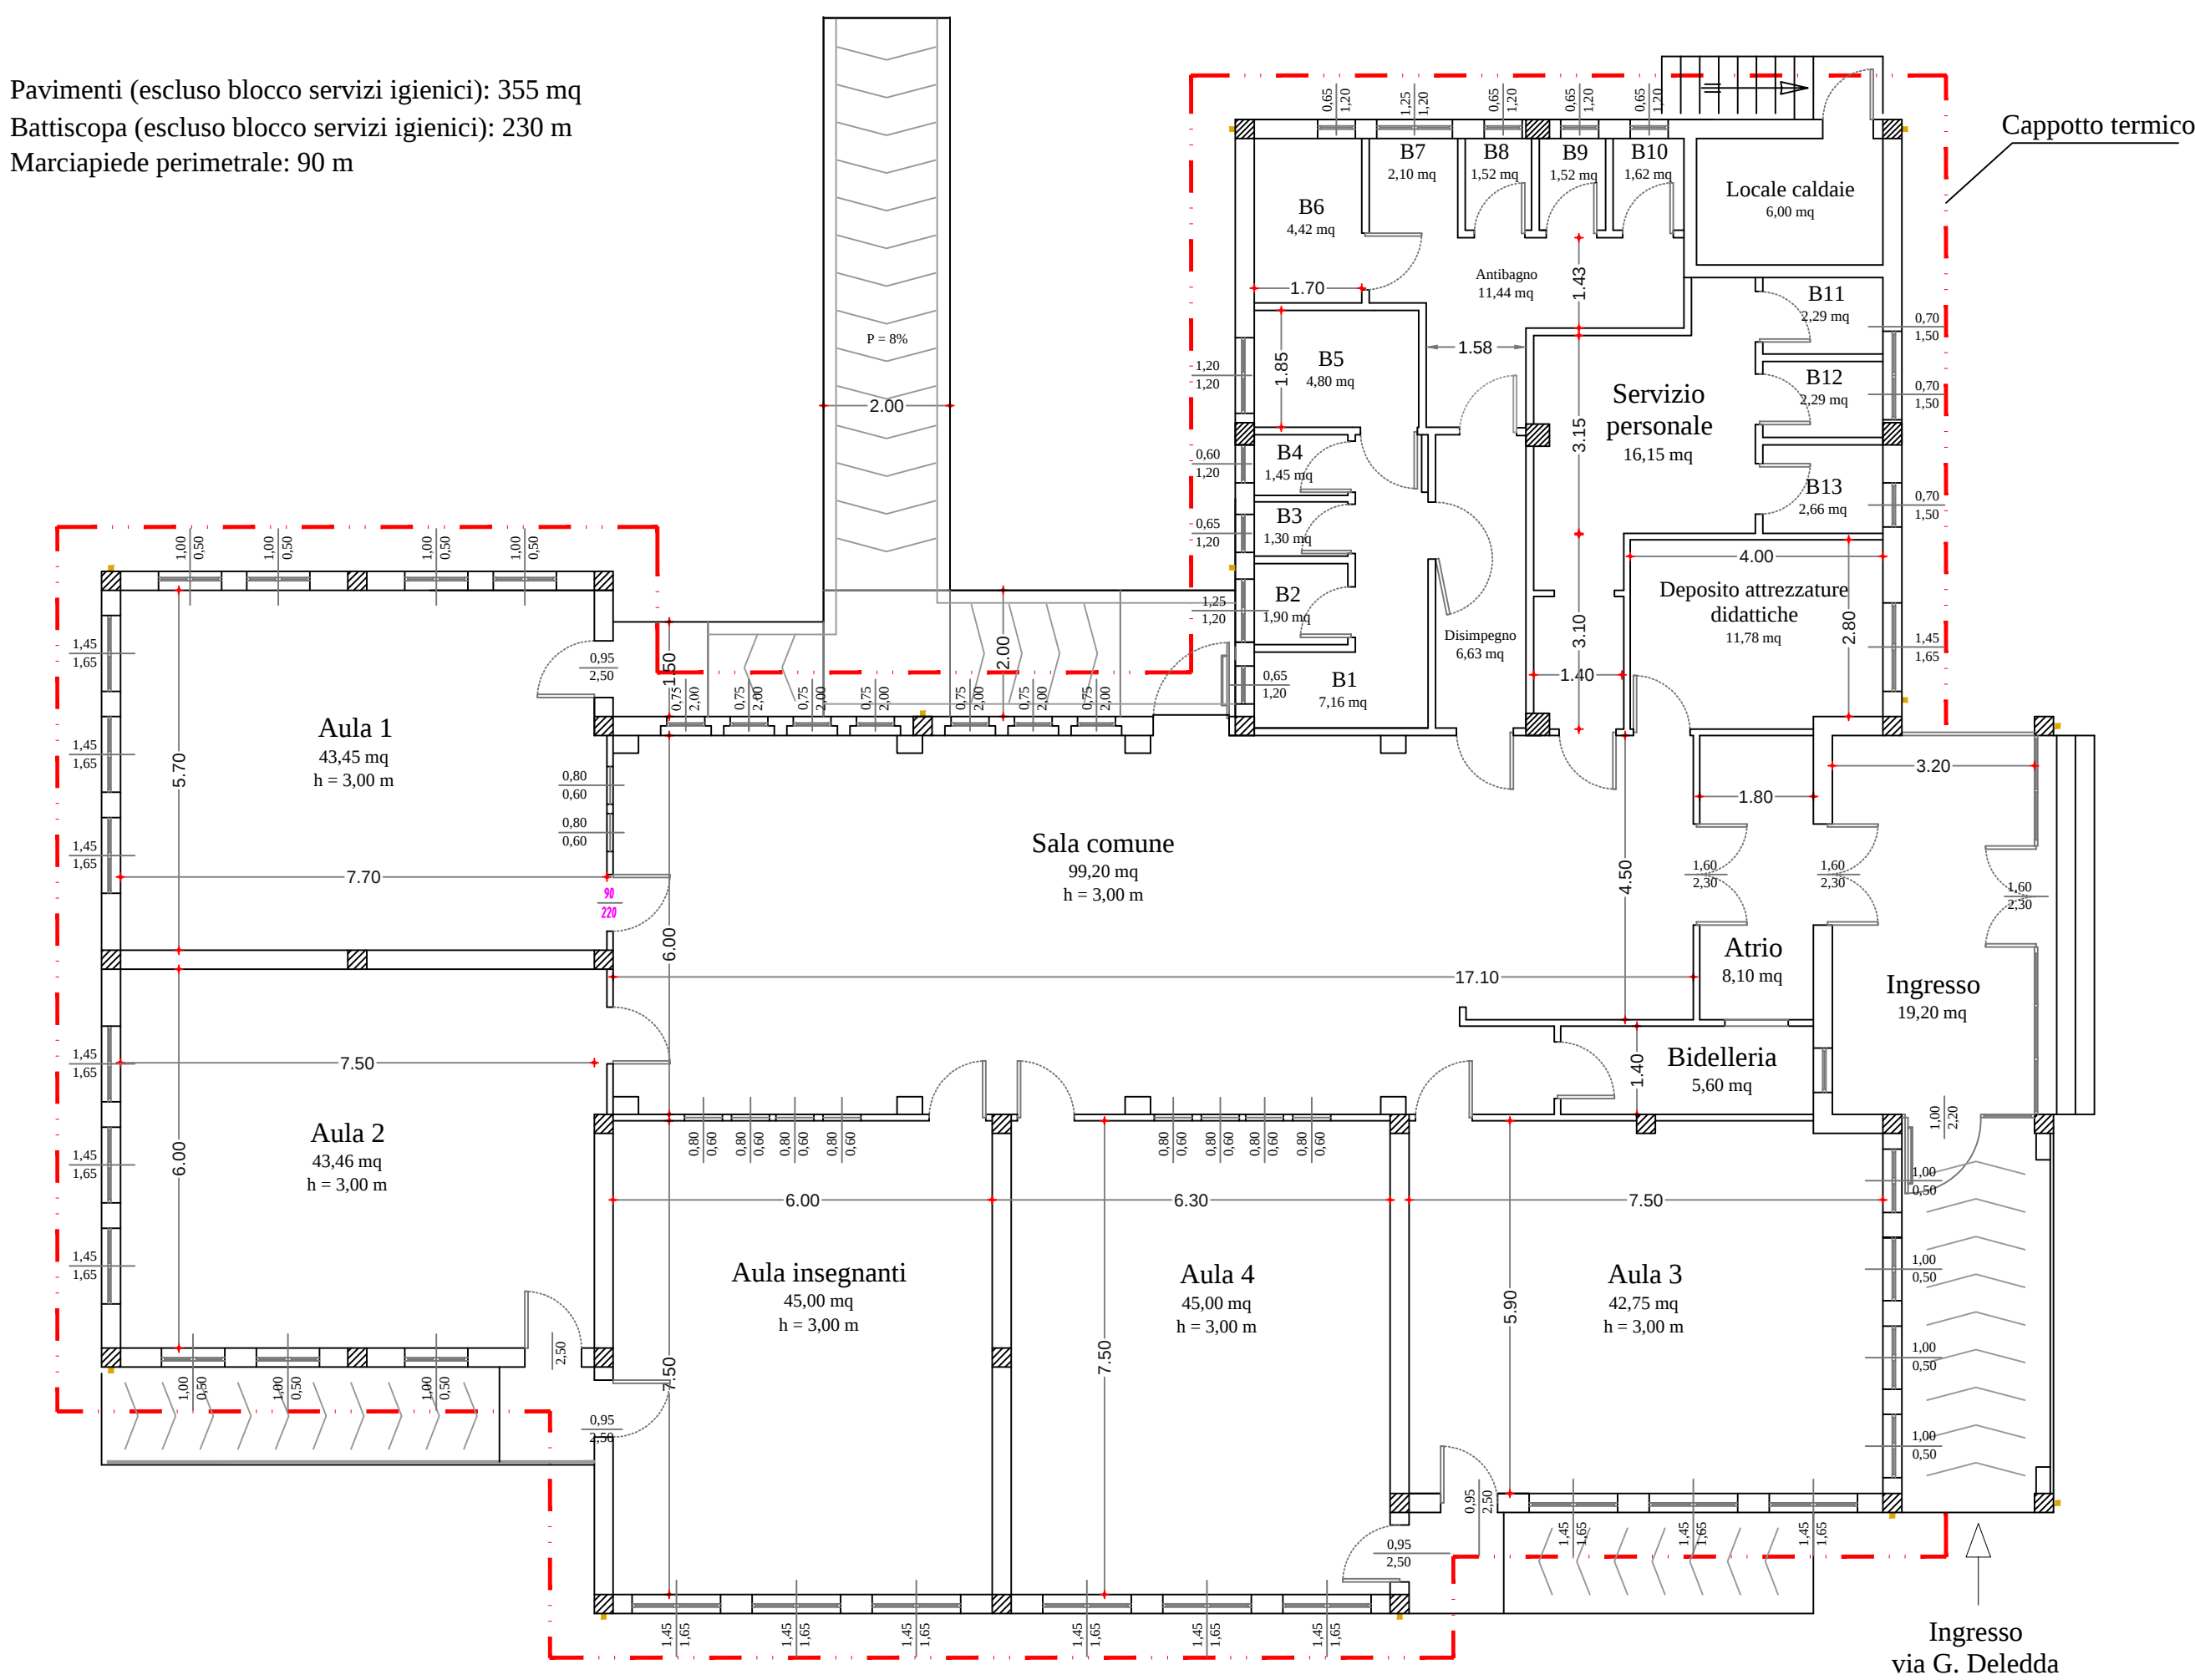

COMUNE DI SERRENTI
PROVINCIA DEL SUD SARDEGNA

SCUOLA AZZURRA

FSC PIANO TRIENNALE EDILIZIA SCOLASTICA ISCOLA 2016
INTERVENTI DI EFFICIENTAMENTO ENERGETICO E
DI RISTRUTTURAZIONE DELL'EDIFICIO SCOLASTICO

PROGETTO DEFINITIVO - ESECUTIVO

Elaborati grafici

Progettazione:
Ufficio Tecnico

Data:
Novembre 2016