Planimetria Generale

scala 1:250

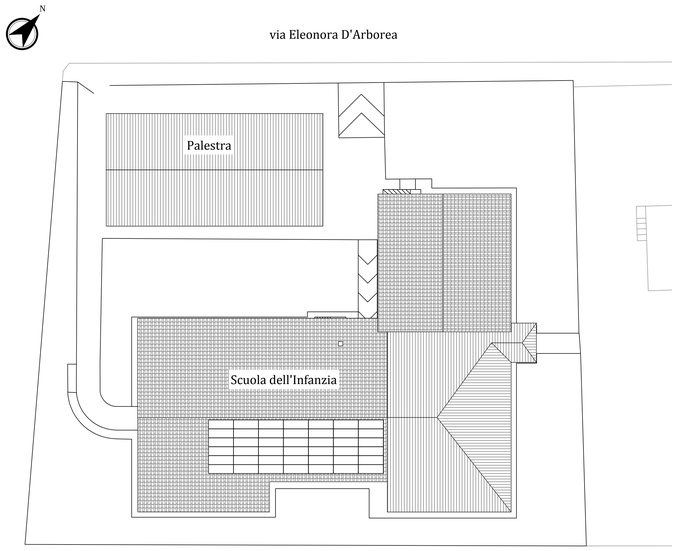

Sistemazioni esterne

scala 1:250

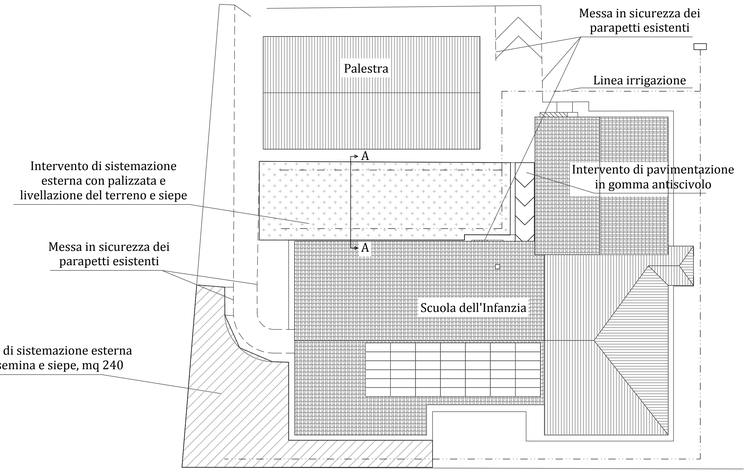

Pianta

scala 1:250

Ambiente	Superficie
Aula A	43,60
Aula B	47,00
Aula C	47,00
Aula D	42,00
Aula E	41,50
Aula F	60,50
Ridelleria	7,70
Ripostiglio A	19,50
Ripostiglio B	17,00
Aula gioco	101,00
Servizio C	8,70
Servizio D	4,00
Servizio E	21,50
Servizio F	18,00
Corridoio	253,00
	730,00 mq

Ambiente	Superficie
Cucina	22,00
Dispensa	12,00
Servizio A	6,50
Servizio B	6,50
Magazzino	17,50
Sala mensa	122,50
Corridoio	8,00
	195,00 mq

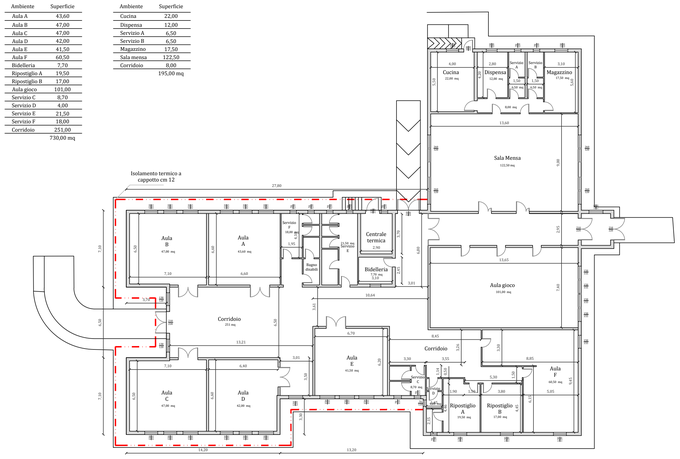

Stralcio P.U.C.

Prospetto lato sud

scala 1:150

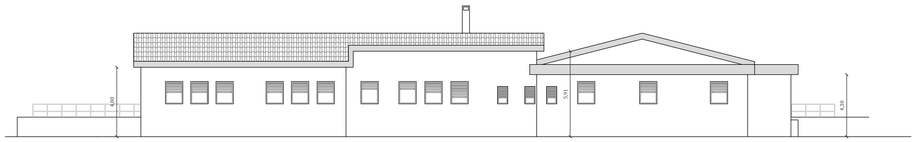

Prospetto lato sud

scala 1:150

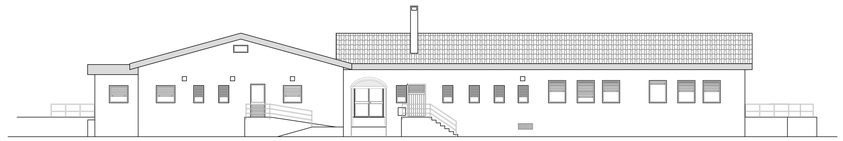

Prospetto lato ovest

scala 1:150

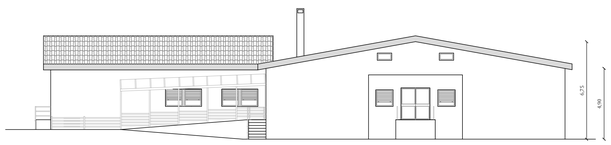

Prospetto lato est

scala 1:150

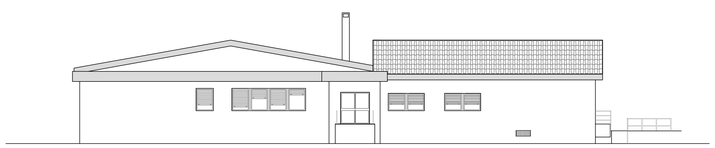

Particolari costruttivi

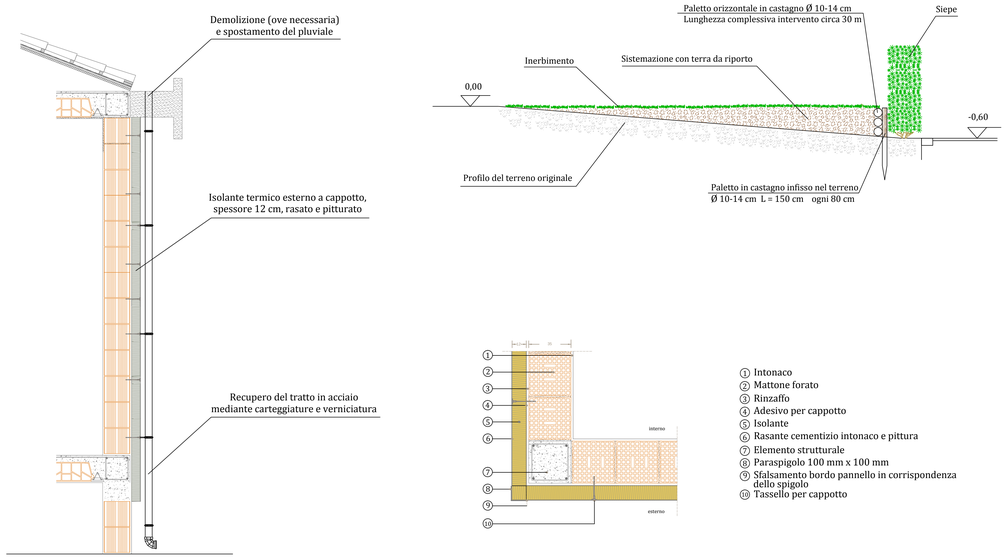

1. Intonaco
2. Mattone forato
3. Rinzaffo
4. Adesivo per cappotto
5. Isolante
6. Rasante cementizio intonaco e pittura
7. Elemento strutturale
8. Paraspigolo 100 mm x 100 mm
9. Sfalsamento bordo pannello in corrispondenza dello spigolo
10. Tassello per cappotto

COMUNE DI SERRENTI

PROVINCIA DEL SUD SARDEGNA

SCUOLA ROSSA

FSC PIANO TRIENNALE EDILIZIA SCOLASTICA ISCOLA 2016
INTERVENTI DI EFFICIENTAMENTO ENERGETICO E
DI RISTRUTTURAZIONE DELL'EDIFICIO SCOLASTICO

PROGETTO DEFINITIVO

Elaborati grafici

TAVOLA

1

SCALA :
VARIE

Progettazione:
Ufficio Tecnico

Data
Novembre 2016