



PLANIMETRIA GENERALE

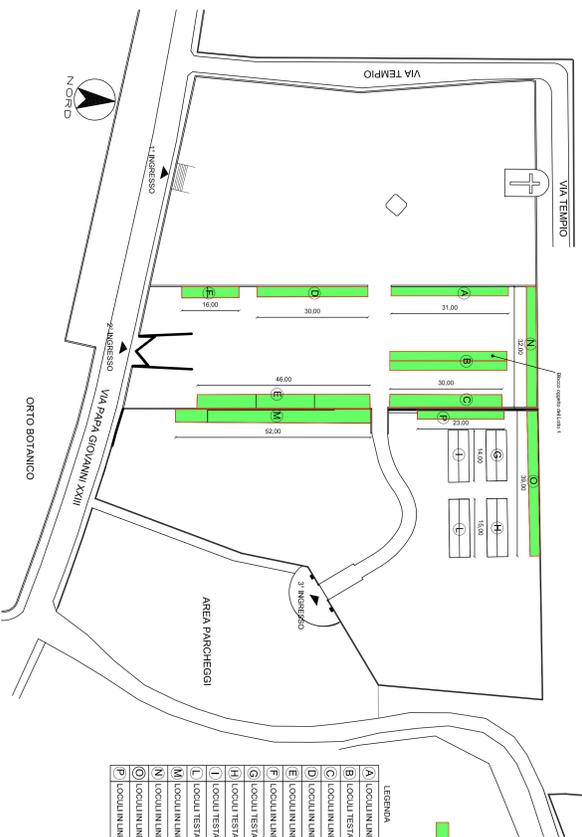



LEGENDA

A)	LOCULI IN LINEA SU 3 FILE	100 Y
B)	LOCULI TESTA TESTA SU 3 FILE	100 X / 100 Y
C)	LOCULI IN LINEA SU 3 FILE	100 Z
D)	LOCULI IN LINEA SU 3 FILE	100 Y
E)	LOCULI IN LINEA SU 3 FILE	100 Z
F)	LOCULI IN LINEA SU 3 FILE	100 Y
G)	LOCULI TESTA TESTA SU 3 FILE	100 X
H)	LOCULI TESTA TESTA SU 3 FILE	100 X
I)	LOCULI TESTA TESTA SU 3 FILE	100 X
L)	LOCULI TESTA TESTA SU 3 FILE	100 X
M)	LOCULI IN LINEA SU 3 FILE	100 Y
N)	LOCULI IN LINEA SU 3 FILE	100 Y
O)	LOCULI IN LINEA SU 3 FILE	100 Y
P)	LOCULI IN LINEA SU 3 FILE	100 Z


COPERTURA LOCULI TIPO X

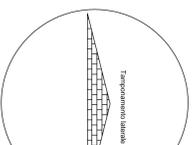


SEZIONE X - X  
Scala 1:100

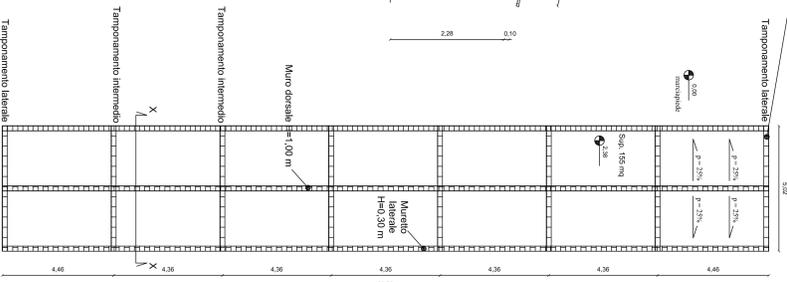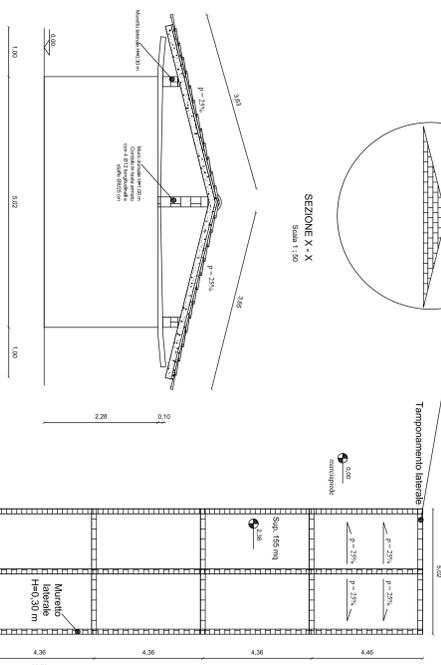


PARTICOLARE SOLAIO CON TRAVETTI IN CAP 12x4 cm

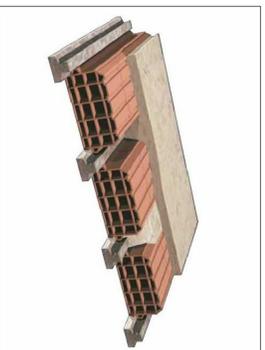

PLANIMETRIA BLOCCHI TIPO X

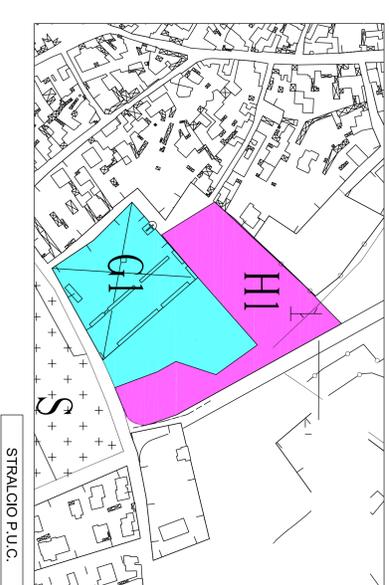

STRALCIO P.U.C.

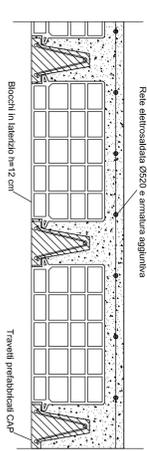


Caldo al completamento in opera.  
Rete idroelettrica Ø200 e pendenza applicata

BLOCCO LOCULI TIPO Y


COPERTURA LOCULI TIPO Y e Z

Scala 1:100

BLOCCO LOCULI TIPO Z

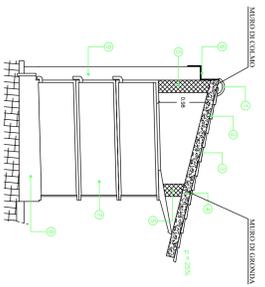


- 1 - Copertura di calcio
- 2 - Alente di copertura in tegole portoghesi
- 3 - Solai in legno
- 4 - Solai in c.a. 12x4 cm in latero cemento
- 5 - Semperit in muratura portante con cordolo in testa (e 0172, stile Ø8x25 cm)
- 6 - Semperit in muratura portante con cordolo in testa (e 0172, stile Ø8x25 cm)
- 7 - Loculi moduli in c.a. Ø 90 x 0,172 x 2,40
- 8 - Mantiere in cemento
- 9 - Mantiere in cemento

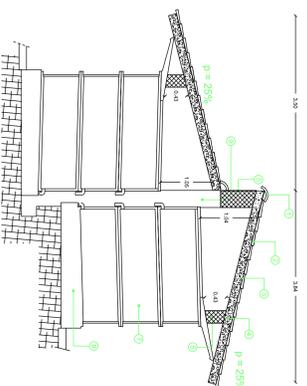

- 1 - Copertura di calcio
- 2 - Alente di copertura in tegole portoghesi
- 3 - Solai in legno
- 4 - Solai in c.a. 12x4 cm in latero cemento
- 5 - Semperit in muratura portante con cordolo in testa (e 0172, stile Ø8x25 cm)
- 6 - Semperit in muratura portante con cordolo in testa (e 0172, stile Ø8x25 cm)
- 7 - Loculi moduli in c.a. Ø 90 x 0,172 x 2,40
- 8 - Mantiere in cemento
- 9 - Mantiere in cemento

PROSPETTO TIPO  
PROSPETTO FRONTALE TIPO  
LOCULI SU 3 FILE

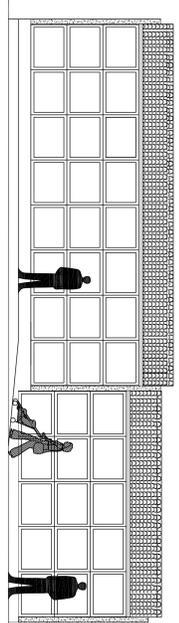

REALIZZAZIONE COPERTURE BLOCCHI LOCULI

PROGETTO DEFINITIVO - ESECUTIVO

- TAV. U ELABORATI GRAFICI:
- Stralcio P.U.C.
  - Planimetria generale
  - Copertura loculi tipo X e particolari costruttivi
  - Copertura loculi tipo Y e Z
  - Prospetto tipo
- Scale varie

Comitente: Comune di Serenli  
Via Nazionale n. 112 - Serenli  
Il Responsabile del Servizio  
Ing. Alberto Azzeri

Progettazione: Ufficio Tecnico

DICEMBRE 2017