

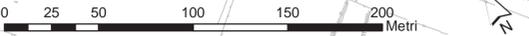


-  Perimetro centro matrice
-  Perimetro Isolati oggetto di Piano

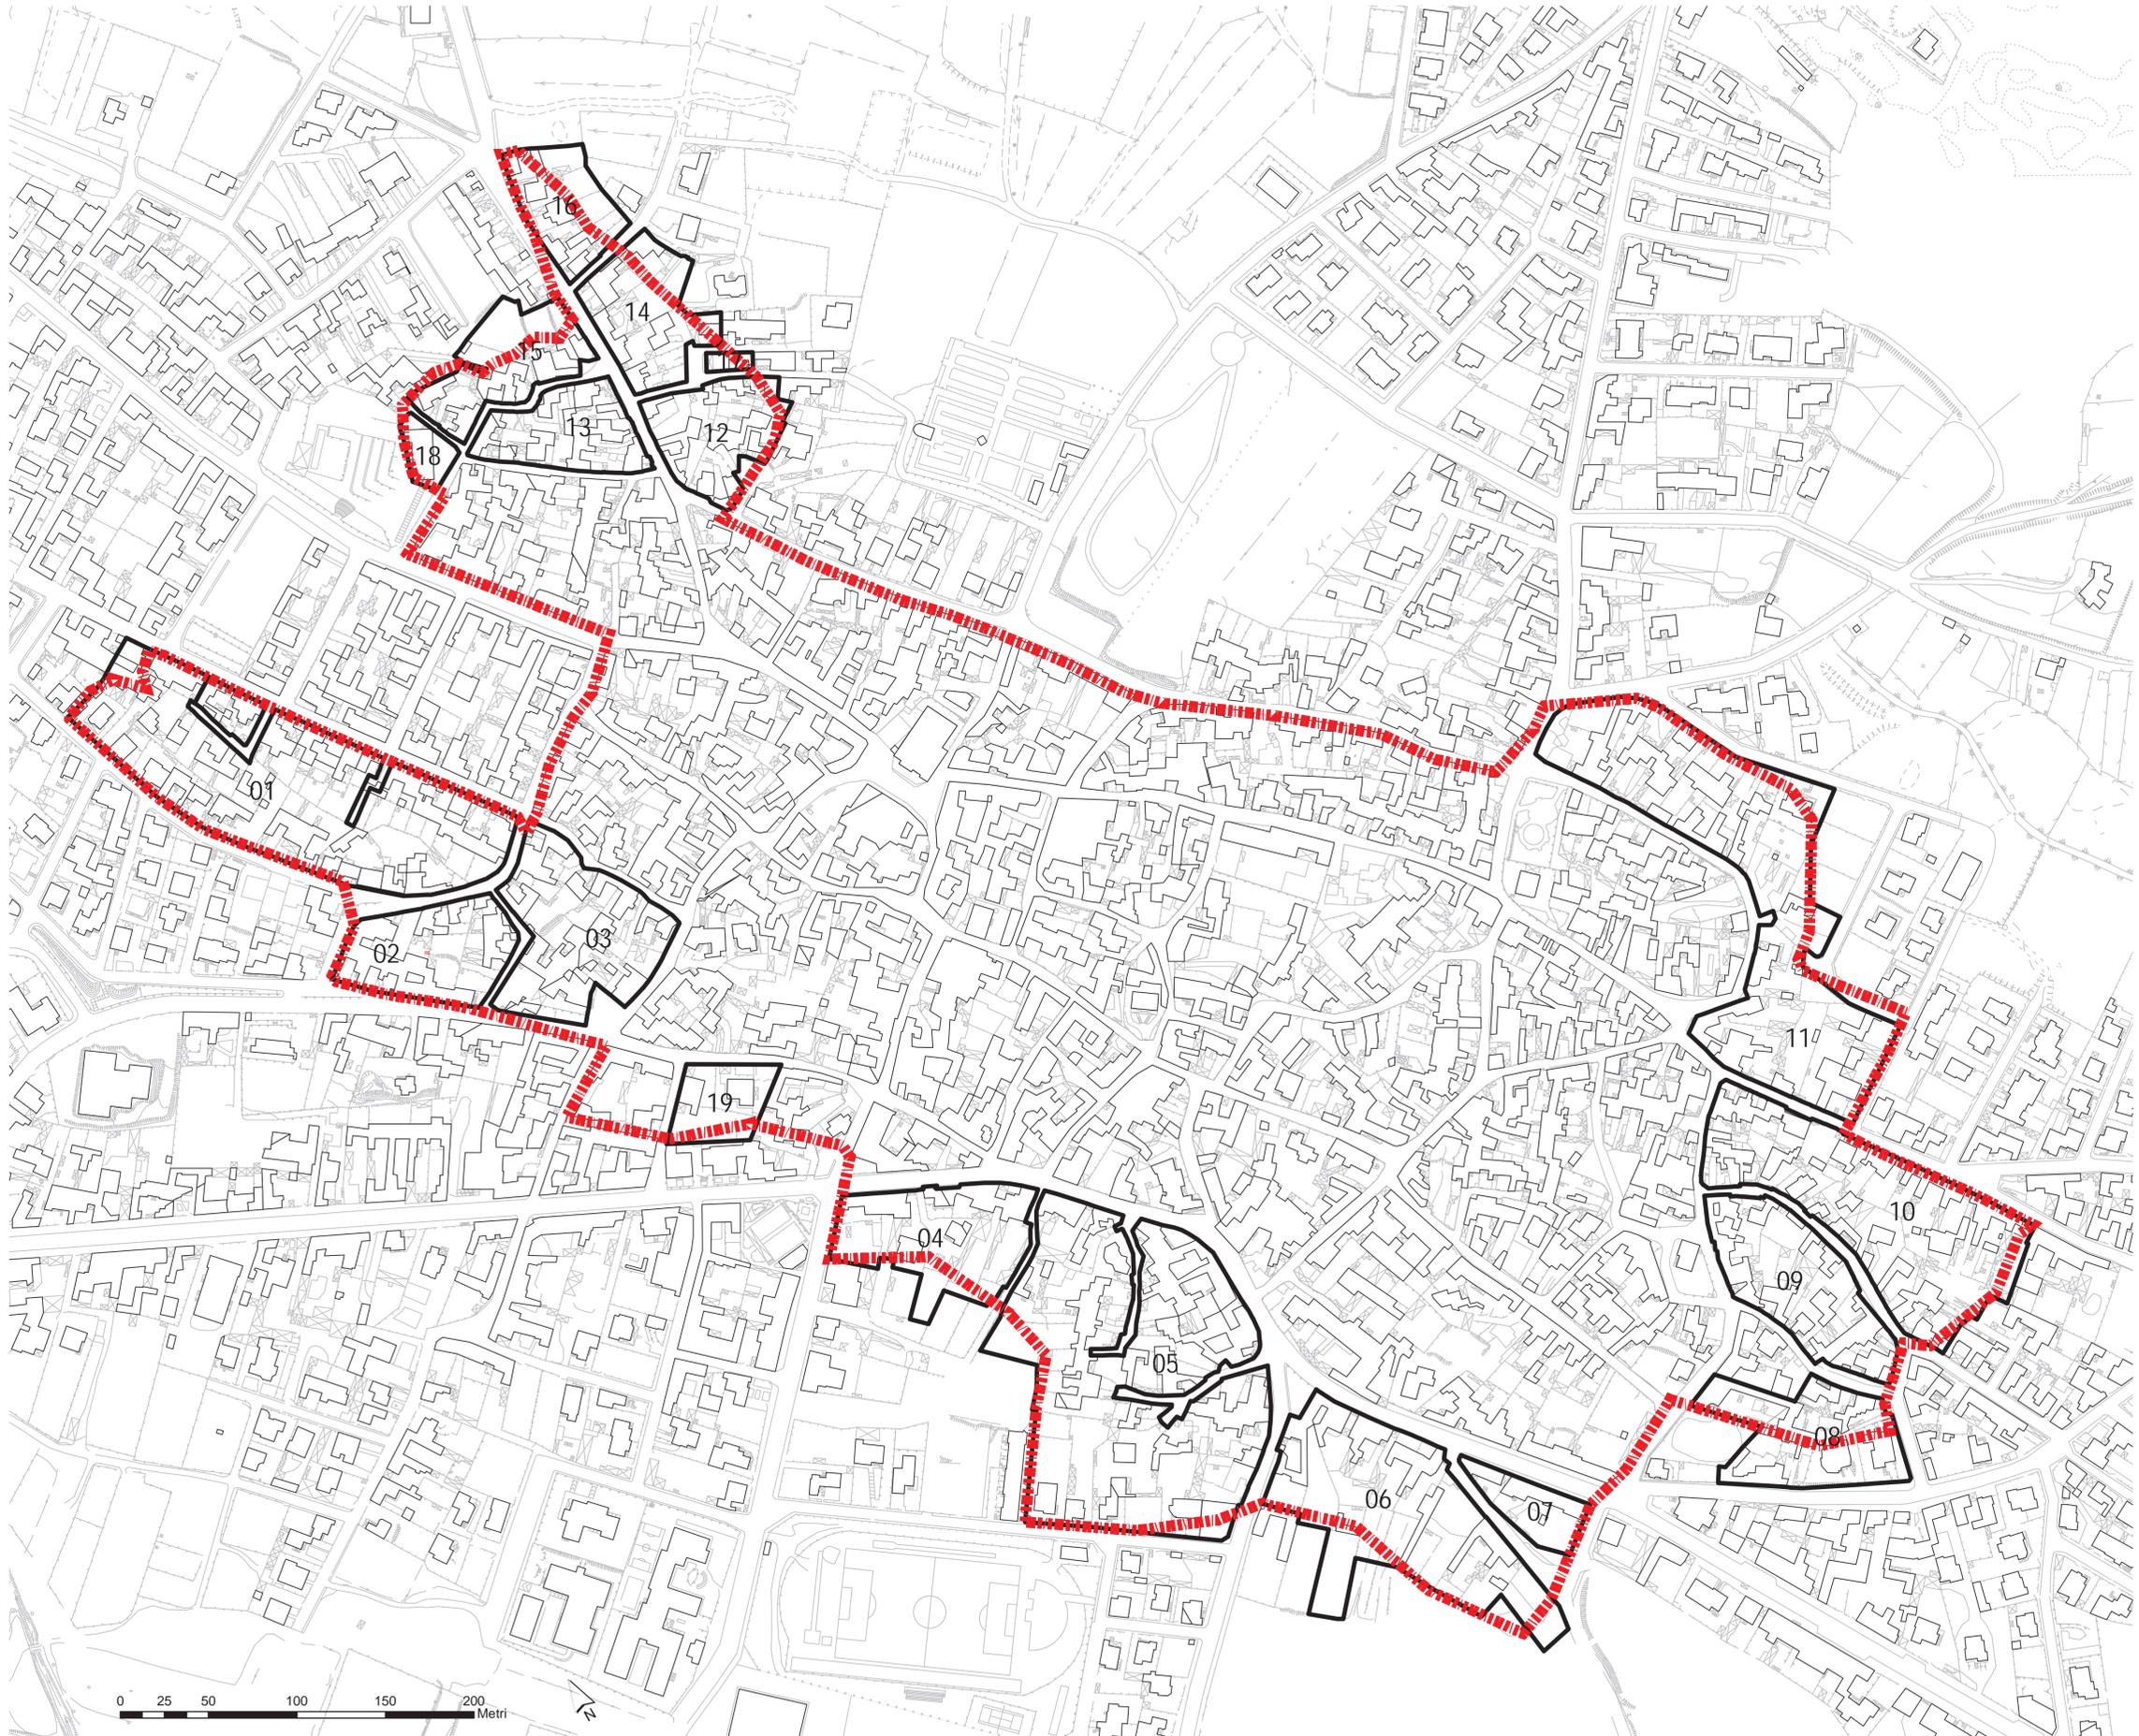

COMUNE DI SERRENTI

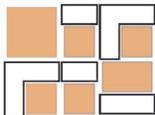

**PIANO PARTICOLAREGGIATO RELATIVO ALLE ZONE B  
DEL PUC INSERITE NEL CENTRO MATRICE COME  
PERIMETRATO DAL PPR**

Progetto Definitivo

Tavola: 03

Perimetro piano particolareggiato,  
individuazione isolati

responsabile del procedimento

Ing. Alberto Atzeni

progettazione

Gruppo di lavoro:

Ing. Alessio Bellu  
Ing. Alessio Ortu  
Arch. Gianluca Ziri

Studio compatibilità storica e antropologica:  
Geol. Giuseppe Nicchiu  
Ing. Mauro Piras

Collaboratori:

Dott.ssa Sara Collu  
Dott.ssa Elena Concas  
Dott. Giorgio Concas  
Dott.ssa Federica Onali

Il sindaco

Dott. Mauro Tiddia

data

dicembre 2016