



Via Torino

Via Giuseppe Mazzini



Via Giuseppe Mazzini

Via Cucuru Domus

Via Cucuru Domus

Via C. Domus

Vico Cucuru Domus

Vico Cucuru Domus


PIANO PARTICOLAREGGIATO

Perimetro Centro Matrice


- CONSERVATIVO
- ◐ CONSERVATIVO PARZIALMENTE MODIFICATO
- CONSERVATIVO MODIFICATO
- △ NUOVO TIPOLOGICAMENTE COMPATIBILE
- ▲ NUOVO TIPOLOGICAMENTE INCOMPATIBILE
- ⬜ RUDERE

NUOVE VOLUMETRIE

- PIANO TERRA
- DUE LIVELLI
- SOPRAELEVAZIONE

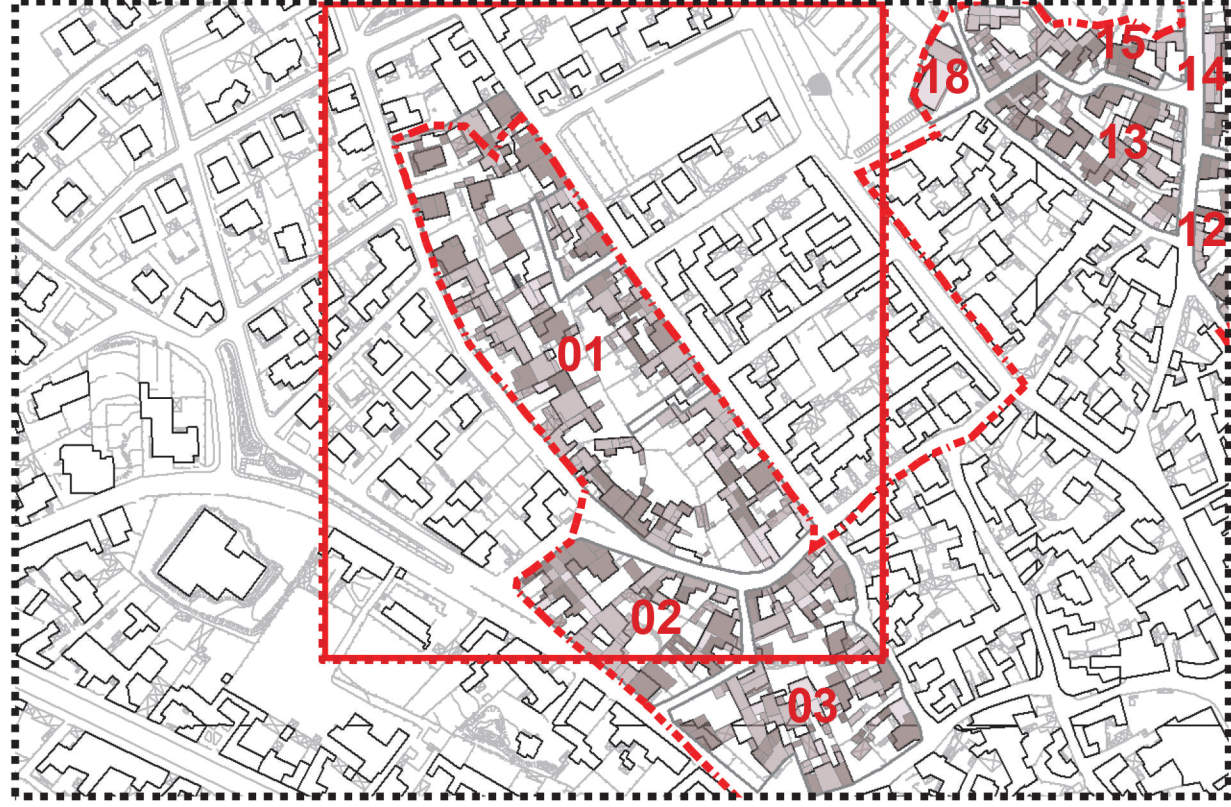

COMUNE DI SERRENTI

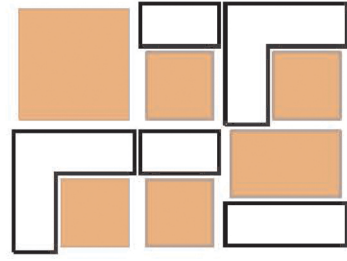

PIANO PARTICOLAREGGIATO RELATIVO ALLE ZONE B
DEL PUC INSERITE NEL CENTRO MATRICE COME
PERIMETRATO DAL PPR

Progetto Definitivo

Tavola: **09.01**

Scala 1:200

Isolato: **01**

Classificazioni corpi di fabbrica e previsioni progettuali

responsabile del procedimento

Ing. Roberto Rossi

progettazione

Gruppo di lavoro:

Ing. Alessio Belli

Ing. Alessio Ortu

Arch. Gianluca Zili

Modulo consultabile online su: [www.progetto0901.it](#)

Geol. Giuseppe Peddu

Ing. Mauro Piro

Collaboratori:

Dott.ssa Sara Collu

Dott.ssa Elena Concas

Dott. Giorgio Concas

Dott.ssa Federica Cini

Il sindaco

Dott. Mauro Todda

data

dicembre 2019