




Via Macomer

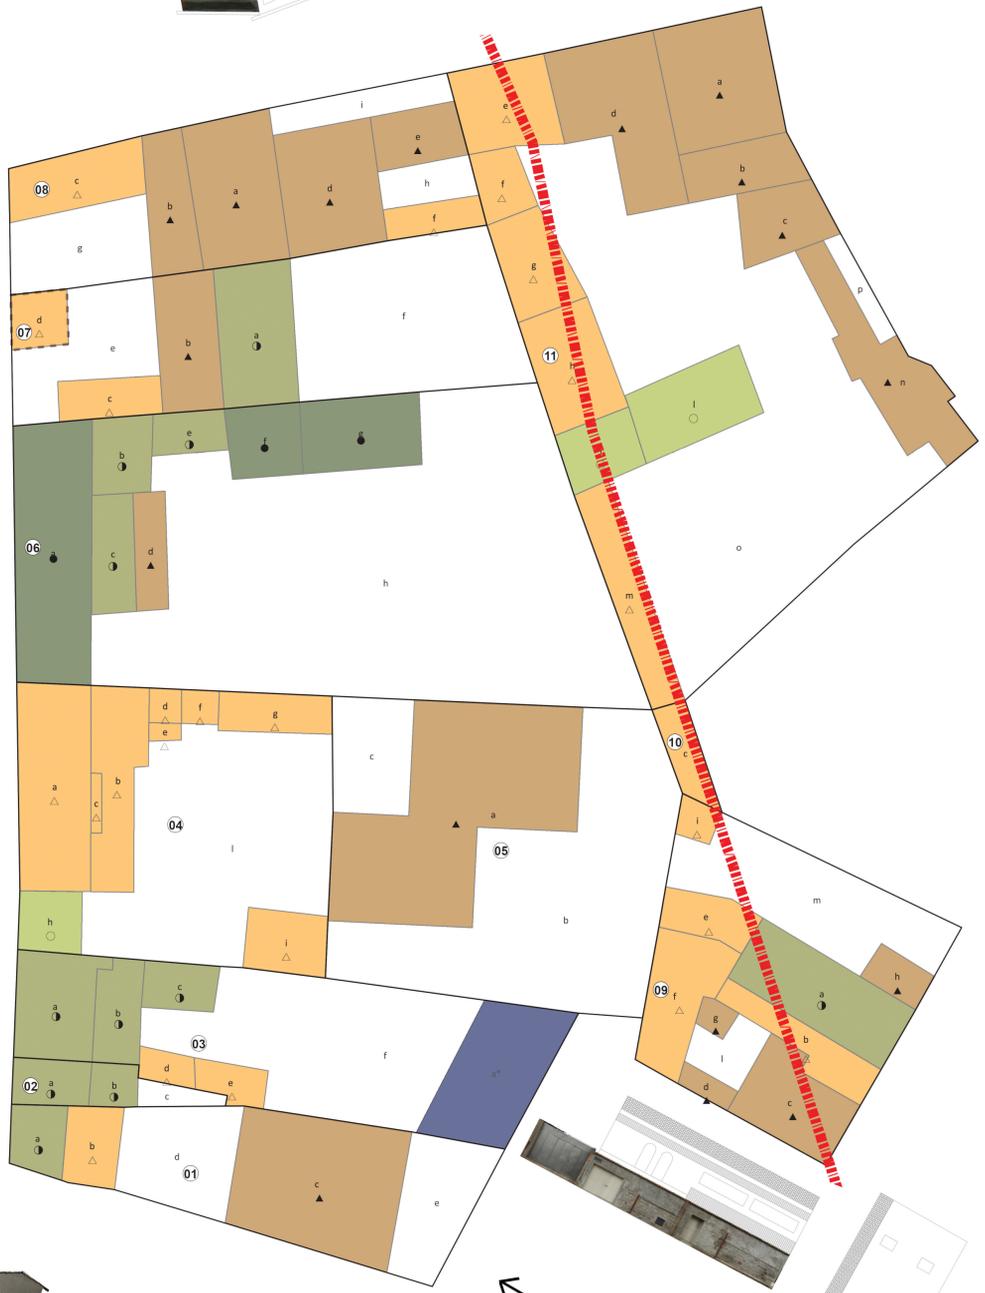

Via Funtana Sabia

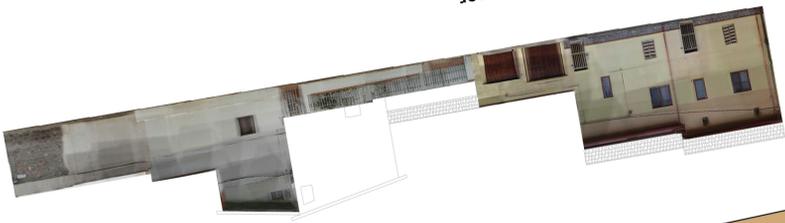


Via Tempio

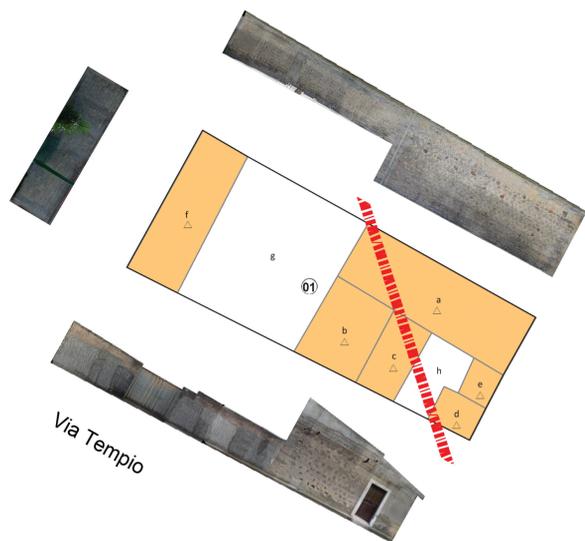

Via Tempio

PIANO PARTICOLAREGGIATO

- Perimetro Centro Matrice
- CONSERVATIVO
- CONSERVATIVO PARZIALMENTE MODIFICATO
- CONSERVATIVO MODIFICATO
- NUOVO TIPOLOGICAMENTE COMPATIBILE
- NUOVO TIPOLOGICAMENTE INCOMPATIBILE
- RUDERE
- NUOVE VOLUMETRIE
 - PIANO TERRA
 - DUE LIVELLI
 - SOPRAELEVAZIONE

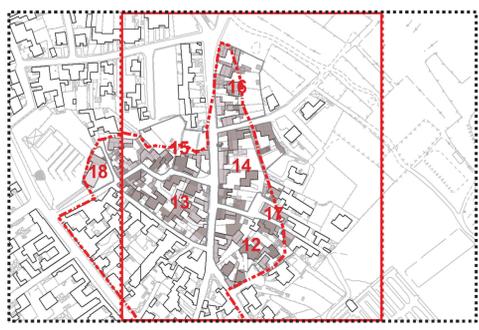

COMUNE DI SERRENTI

PIANO PARTICOLAREGGIATO RELATIVO ALLE ZONE B DEL PUC INSERITE NEL CENTRO MATRICE COME PERIMETRATO DAL PPR

Progetto Definitivo

Tavola: 09.14

09.17

Scala 1:200

Isolato: 14-17

Classificazioni corpi di fabbrica e previsioni progettuali

responsabile del procedimento

Ing. Alberto Azzari

progettazione

Gruppo di lavoro:

Ing. Alessio Bellu
Ing. Alessio Ortu
Arch. Gianluca Zini

Studio competenza: tecnica e ingegneria
Geol. Giuseppe Nicotru
Ing. Mauro Piras

Collaboratori:
Dott.ssa Sara Collu
Dott.ssa Elena Concas
Dott. Giorgio Corona
Dott.ssa Federica Onali

Il sindaco

Dott. Mauro Tiddas

data