


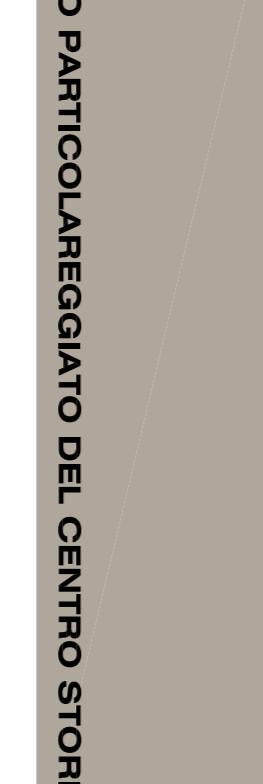

COMUNE DI SERRENTI
PIANO PARTICOLAREGGIATO DEL CENTRO STORICO
ISOLATO 1

Rilievo e analisi delle unità di intervento: isolato 1
scala 1:200

Tavola n. 1



COMUNE DI SERRENTI

PIANO PARTICOLAREGGIATO DEL CENTRO STORICO

responsabile del prosciudimento
Ing. Roberto Sestini

Prezzi: Avv. Giacomo Di Pietro - Università di Cagliari
Dipartimento di Architettura
Prof. Ing. Giacomo Montanaro coordinamento organico
Gruppo di lavoro
Ing. Walter Puccetti
Arch. Francesco Biggio
Arch. Francesco Biggio
Arch. Francesco Biggio

1

data

1 Febbraio 2010

Progetto

Ing. Gian Luca Scicchitano