


COMUNE DI SERRENTI

PIANO PARTICOLAREGGIATO DEL CENTRO STORICO

ISOLATO 11

●	CONSERVATIVO	edifici nei tessuti consolidati o parti consolidate esistenti in forma
◐	CONSERVATIVO PARZIALMENTE MODIFICATO	edifici nei tessuti consolidati e parti consolidate esistenti in forma, con parti da demolire e ricostruire
○	CONSERVATIVO MODIFICATO	edifici nei tessuti consolidati e parti consolidate esistenti in forma, con parti da demolire e ricostruire, con volumi nuovi e parti da demolire e ricostruire
△	NUOVO TIPOLOGICAMENTE COMPATIBILE	
▲	NUOVO TIPOLOGICAMENTE INCOMPATIBILE	
■	NUOVI VOLUMI PREVISTI IN PROGETTO	
▨	COBERTURA CON MANTO IN COPPI SARDE	
▩	COBERTURA CON MANTO IN TEGOLE DI ALTRO TIPO	
▧	COBERTURA IN ETERRIT	
▦	COBERTURA PIANA	
▤	ALTRO TIPO DI COBERTURA	
□	RUDERE	

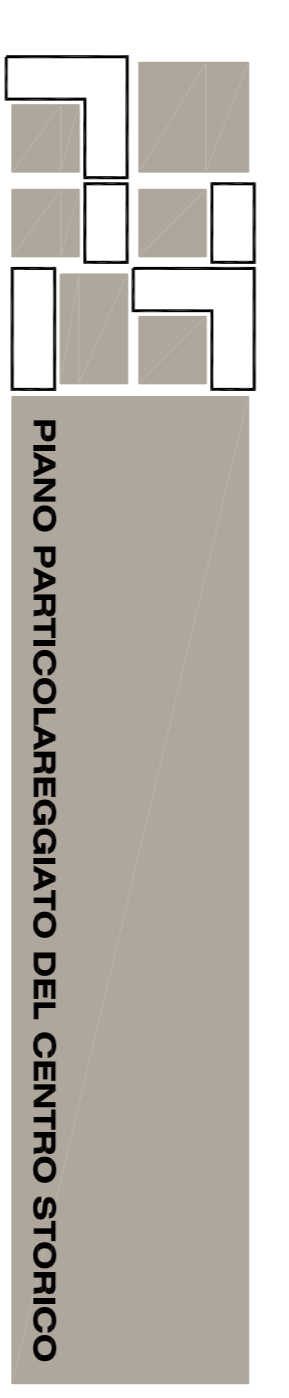

COMUNE DI SERRENTI

Tavola n. 11

Rilievo e analisi delle unità di intervento: Isolato 11
 Scala: 1:200

responsabile del procedimento
 Ing. Adriano Fiorini

progettazione

UNA STRUTTURA DI PROGETTAZIONE
 Dipartimento di Architettura
 PIAU - PIAU - PIAU
 Prof. Ing. Antonello Savino (coordinamento scientifico)
 Prof. Ing. Gianfrancesco (coordinamento progettuale)
 Gruppo di lavoro:
 Ing. Francesco Bazzani
 Arch. Francesco Bazzani
 Ing. Stefano Sili
 Il sindaco
 Ing. Gian Luca Boccia

data
 Febbraio 2010