

LEGENDA ZONE OMOGENEE


	A	CENTRO STORICO		G1/2/3	ZONA SERVIZI GENERALI
	B	ZONA DI COMPLETAMENTO		H	ZONA DI RISPETTO
	C	ZONA DI ESPANSIONE		S	ZONA SERVIZI
	D	ZONA INDUSTRIALE			Facce di interesse paesaggistico e ambientale:
	E1	Area caratterizzata da una professione tipica e specializzata			Facce di interesse paesaggistico e ambientale:
	E2	Area di primaria importanza per la funzione agroproduttiva anche in relazione all'estensione, composizione e localizzazione dei terreni			Facce di interesse archeologico:
	E5	Area marginale per attività agricole nelle quali viene svolta l'attività di gestione condotti adeguati di stabilità ambientale			Facce di rispetto militare: fascia I, II, III
	Ed	Zona agro-industriale per insediamenti produttivi di tipo agro-alimentare			Facce di rispetto attorno agli agglomerati urbani
	R1	Rischio idraulico moderato		R3	Rischio idraulico elevato
	R2	Rischio idraulico medio		R4	Rischio idraulico molto elevato
	Sf	Stadi percorsi da fuoco			Facce di rispetto S.S. 151
					Facce di rispetto dagli elettrodi A.T. int.151

LEGENDA SITI ARCHEOLOGICI

N°	SITO	Raggio	Superficie	N°	SITO	Raggio	Superficie
1	STABILE NURAGICA SA SARRA'	100m	31.416m²	9	AREA NURAGICA BRENU SU SLECC'	100m	31.416m²
2	SA VIBBIA' AREA D'INSERIMENTO NURAGICO MONTI PULISSA	-	71.703m²	10	NURAGHE BRENU SU PULISSA	100m	31.416m²
3	NURAGHE VIBBA SANTI ANTONI	-	1.506m²	11	ANTERIZZAZIONE ANTICA MONTE MARCHESE	250m	39.269m²
4	NURAGHE BRENU SU CASTU'	100m	31.416m²	12	IMPIANTE TUMULI TRACCE	100m	31.416m²
5	NURAGHE VIBBA SANTI ANTONI	125m	49.087m²	13	INSERIMENTO NURAGICO MONTE SU MARCHESE	100m	31.416m²
6	NURAGHE VIBBA SANTI ANTONI E VILLAGGIO NURAGICO	100m	31.416m²	14	ANTERIZZAZIONE ANTICA GRESIOLARE	100m	31.416m²
7	ANTERIZZAZIONE ANTICA SOC. TILLAGIA	250m	196.350m²	15	CANTIERO PREISTORICO MONTI MARCHESE	100m	31.416m²
8	AREA NURAGICA BRENU SU SARRA'	-	43.846m²				

Giacimenti di Cava e Attività Minerarie

	CM1	Concessioni minerarie Ditta Sardinia Gold Mining s.p.a.
	D5E	D5E1 Ditta Furcas Tigello D5E2 Ditta Diana Orlando D5E3 Ditta Sarda Tracchi s.r.l.
	D5S	Area di Servizio
	PRM	Permesso di Ricerca Mineraria Ditta GART TRASPORTI s.r.l. di Argolas Giussope

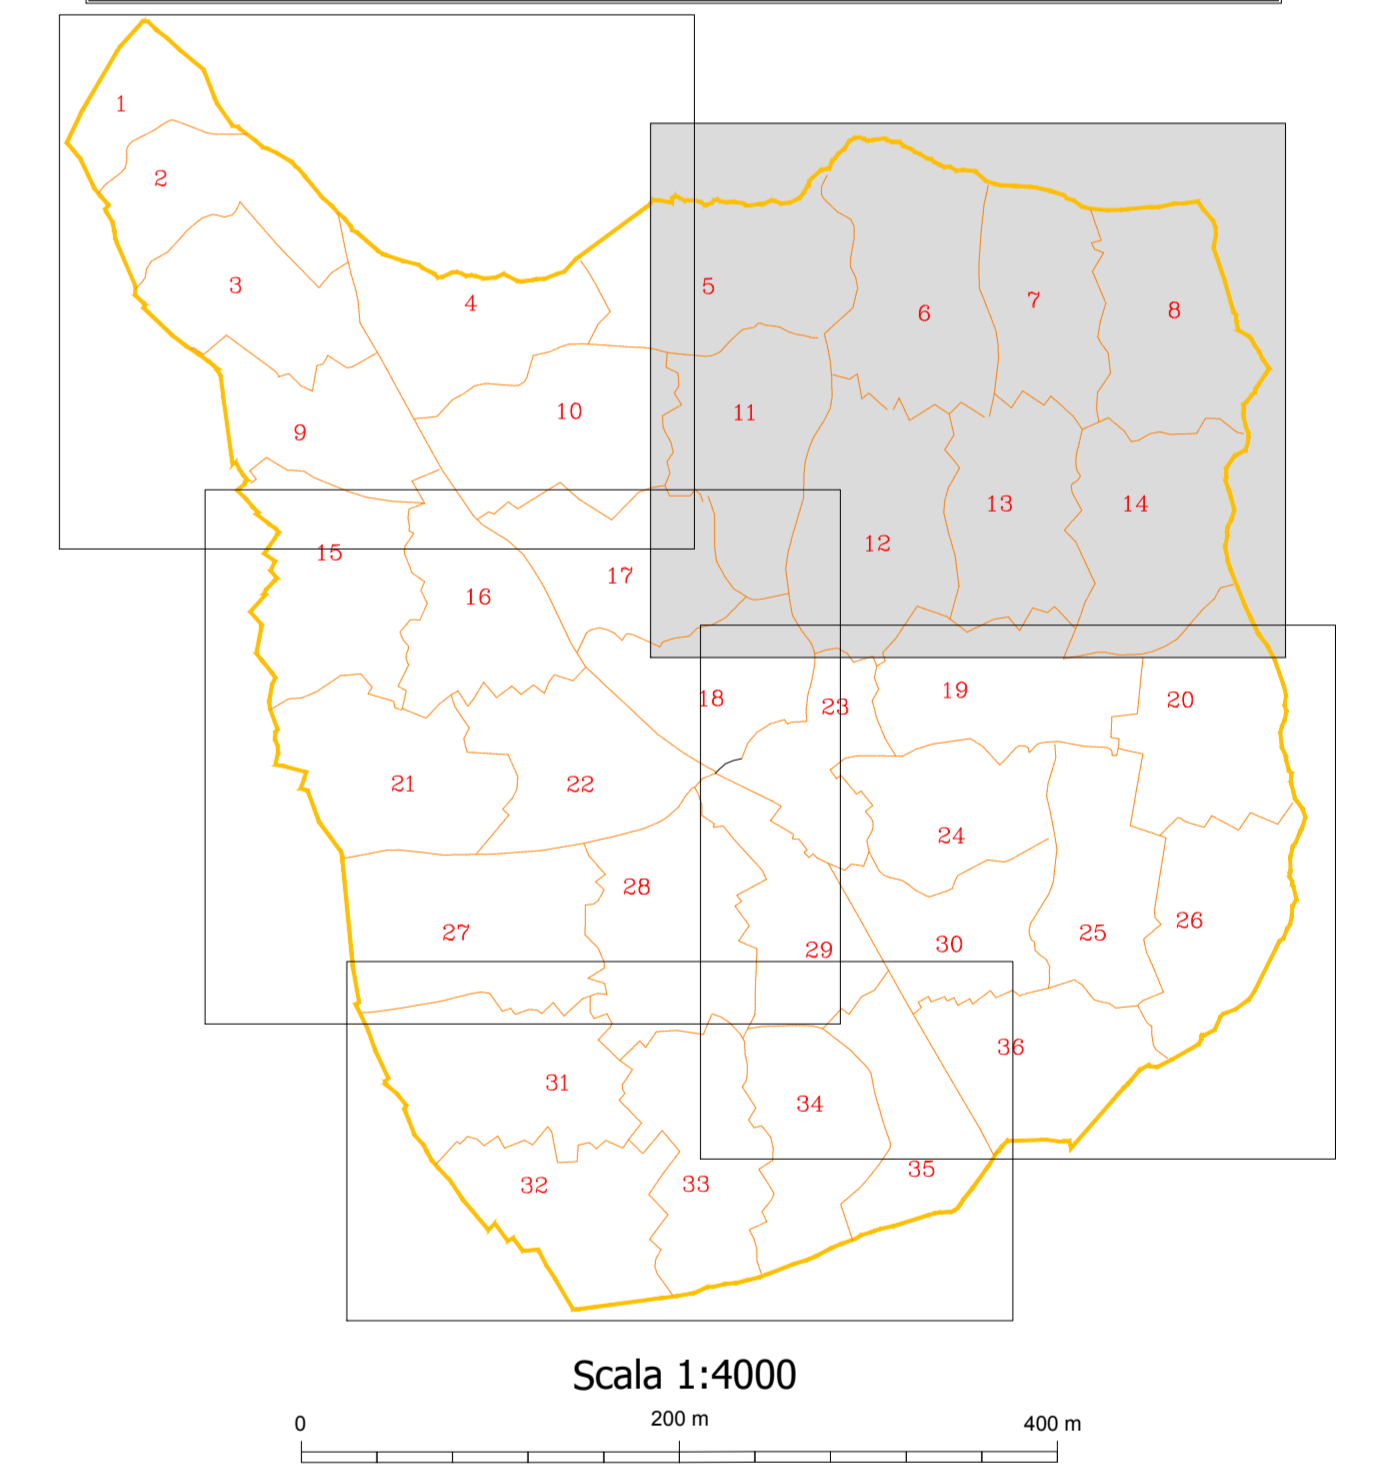

Regione Autonoma della Sardegna Provincia del Medio Campidano

COMUNE DI SERRENTI

Variante N° 1
al Piano Urbanistico Comunale

Approvazione definitiva
Verifica di Coerenza - Recepimento Prescrizioni R.A.S.
Legge Regionale n. 45 del 22/12/1989

ZONIZZAZIONE DELL'INTERO TERRITORIO COMUNALE: ZONA NORD-EST (CATASTALE)

Progettazione:
Ufficio Tecnico Comunale

Tav. **C 1A**
Scala **1:4000**

Il Sindaco
Dott. Mauro Tiddia

Il Responsabile del Servizio
Ing. Alberto Azzeri