
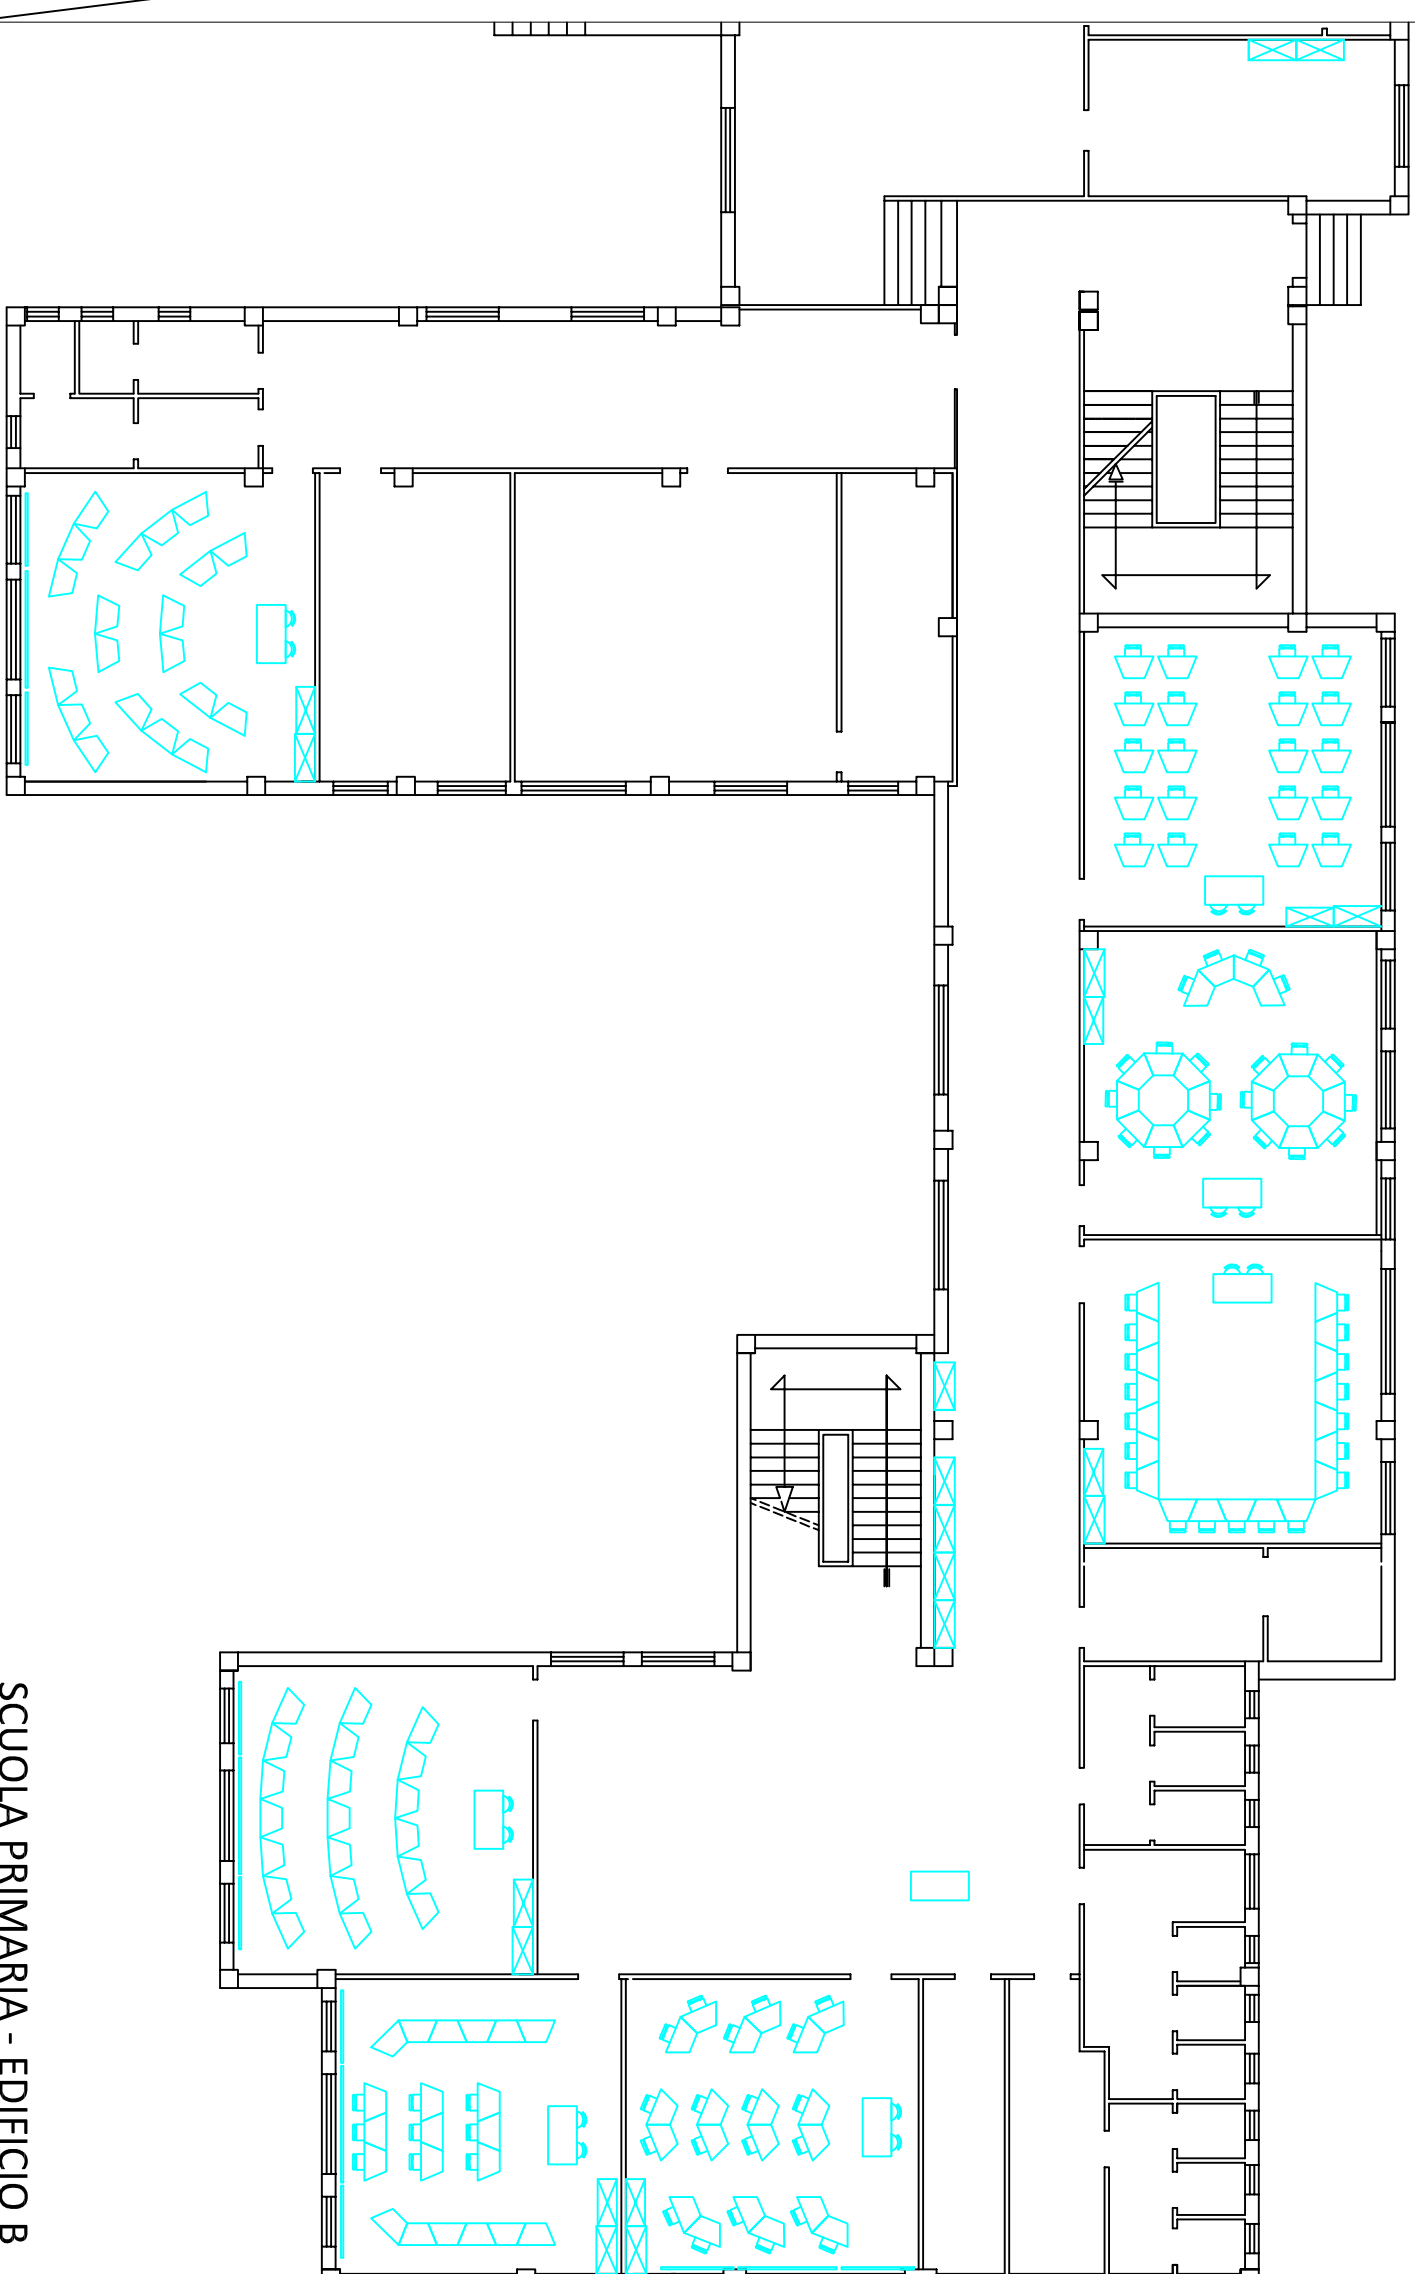
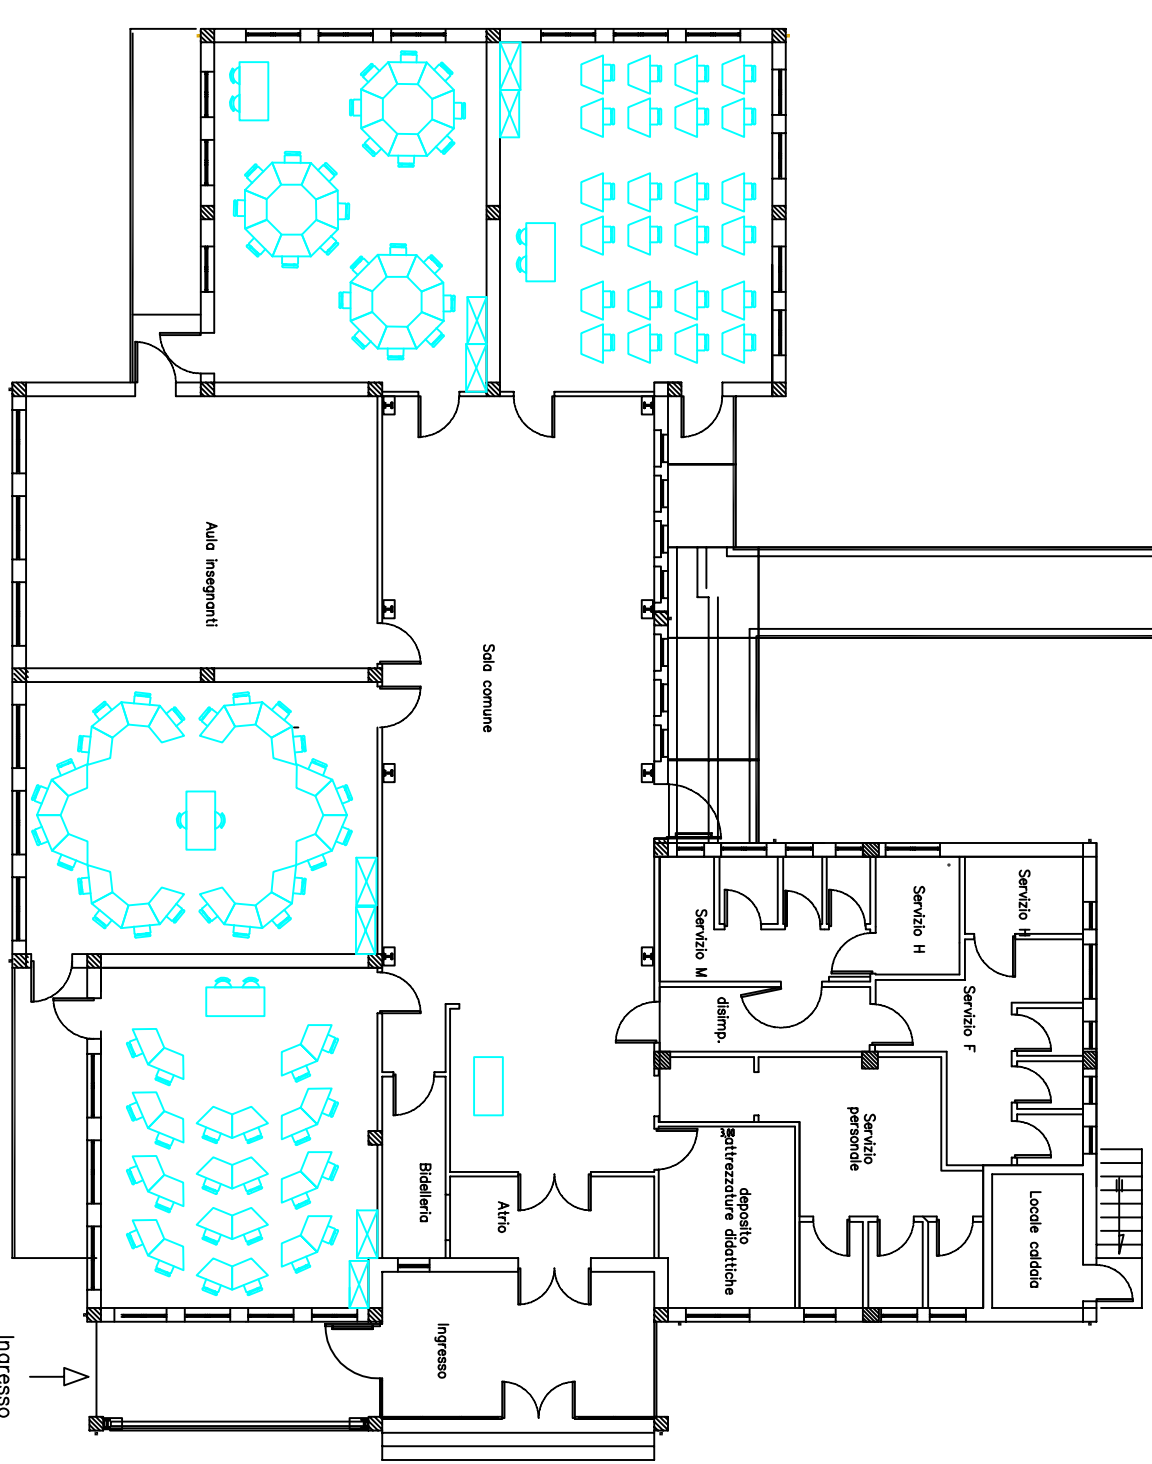
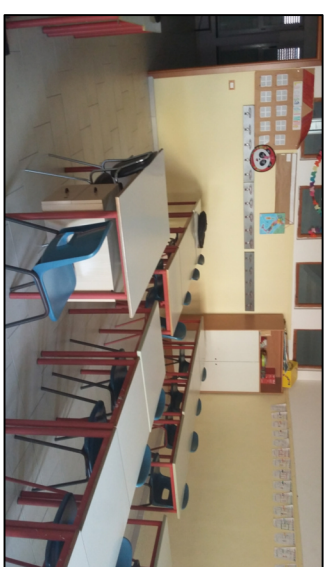
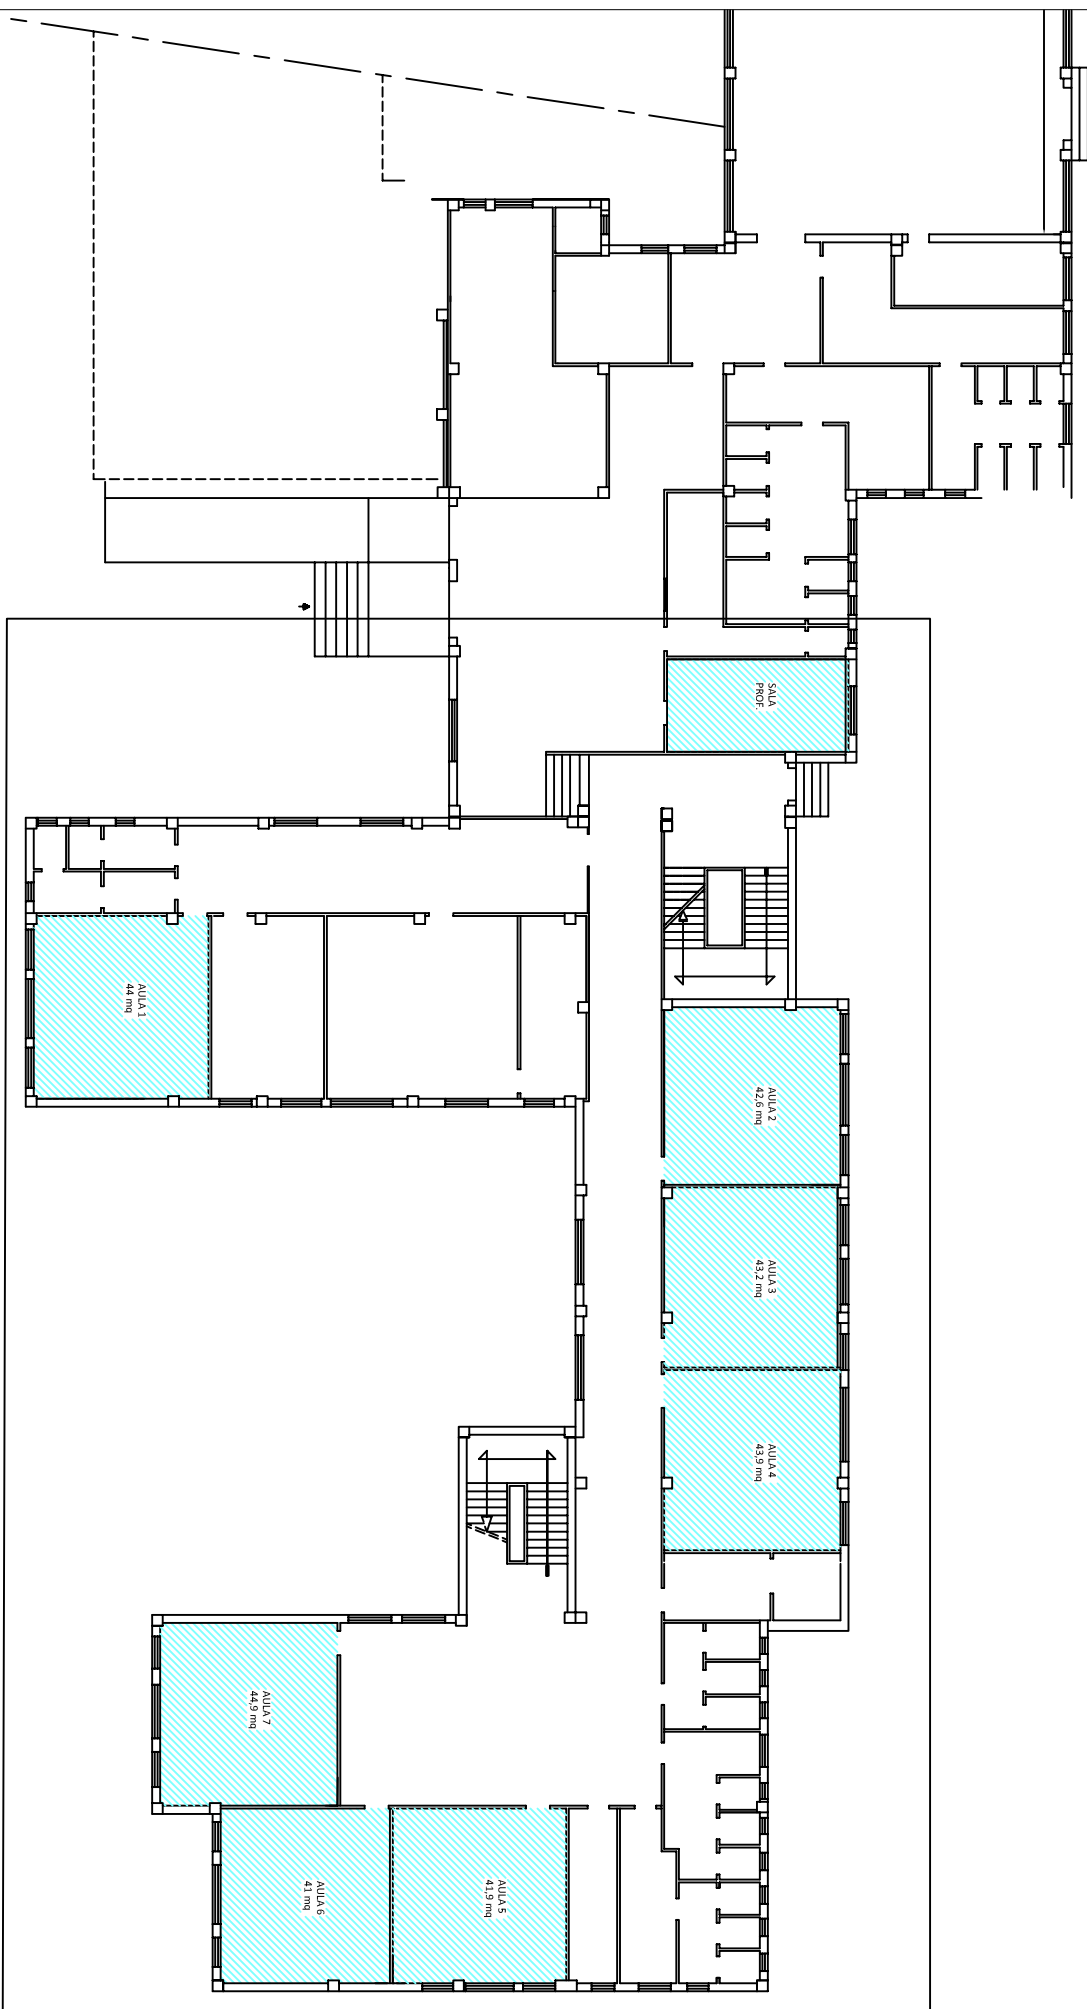
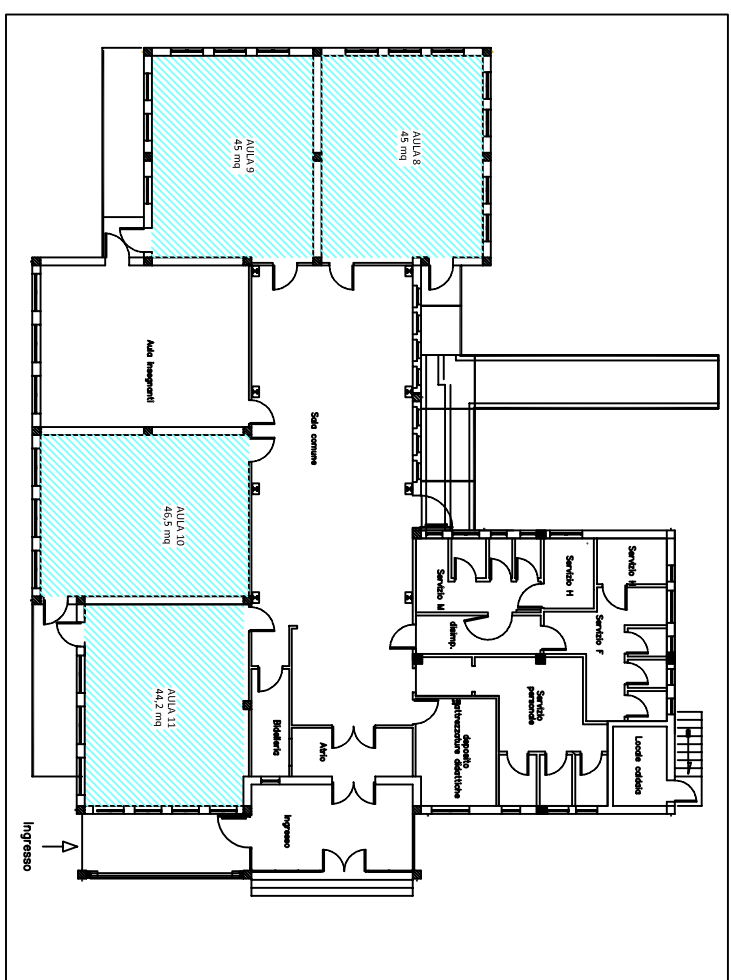


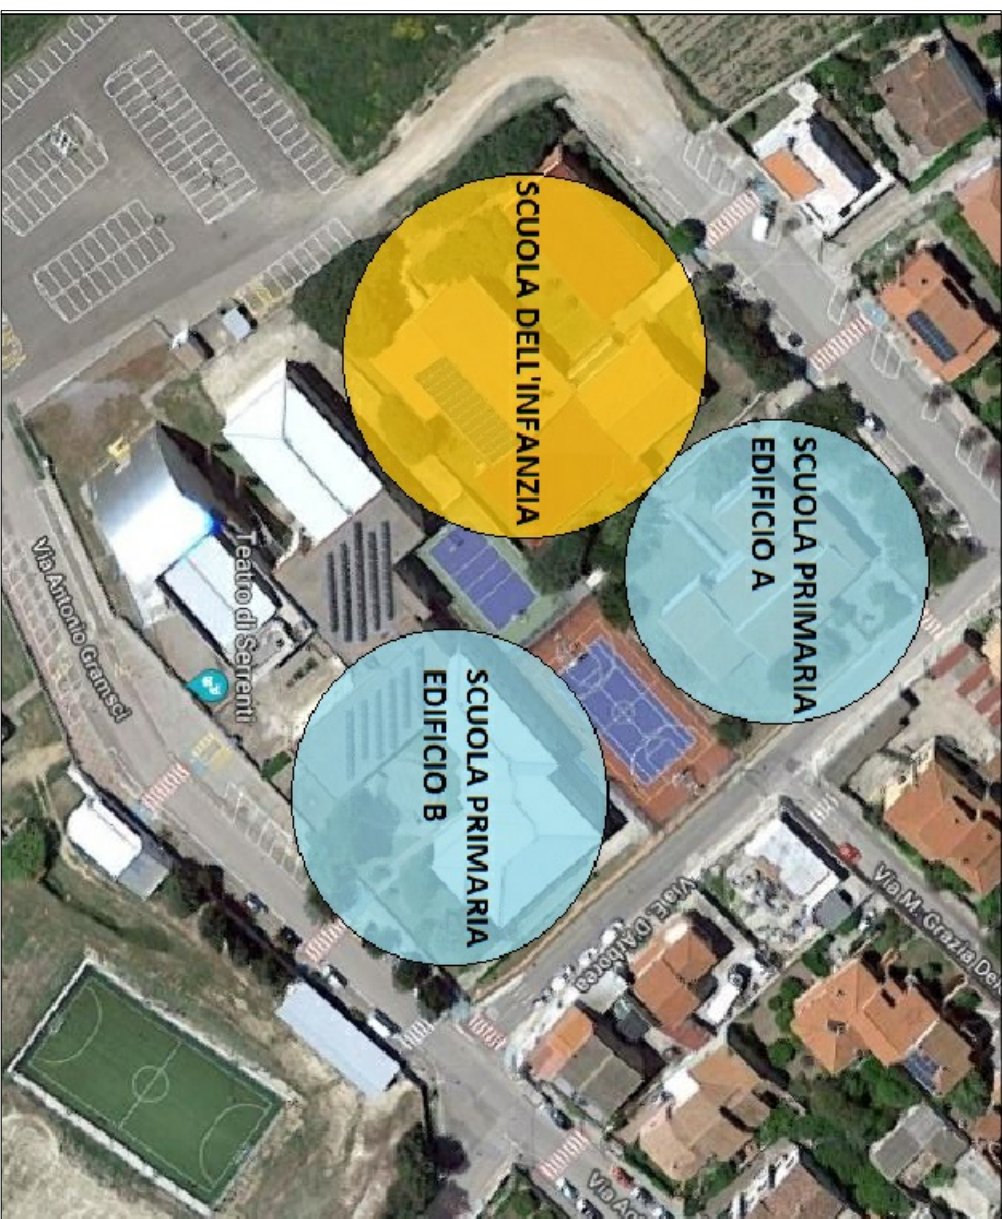

SCUOLA PRIMARIA - ARES 1110780106

SCUOLA PRIMARIA - EDIFICIO B